

Europa Can Llong II

SABADELL

TIPUS 12B - HPO

ESC B 2 5a

SUP. CONSTRUÏDA Tancada **81,53 m²**


TOTAL Sup. Útil Interior 70,39 m²

TOTAL Sup. Exterior 14,63 m²




TOTAL Sup. Útil Computable 77,43 m²

PC04-240320

UBICACIÓ A LA PROMOCIÓ

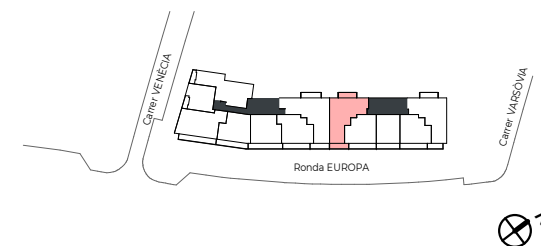

PLANTA SEGONA

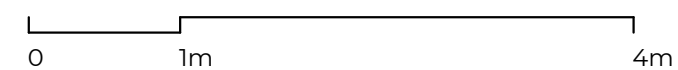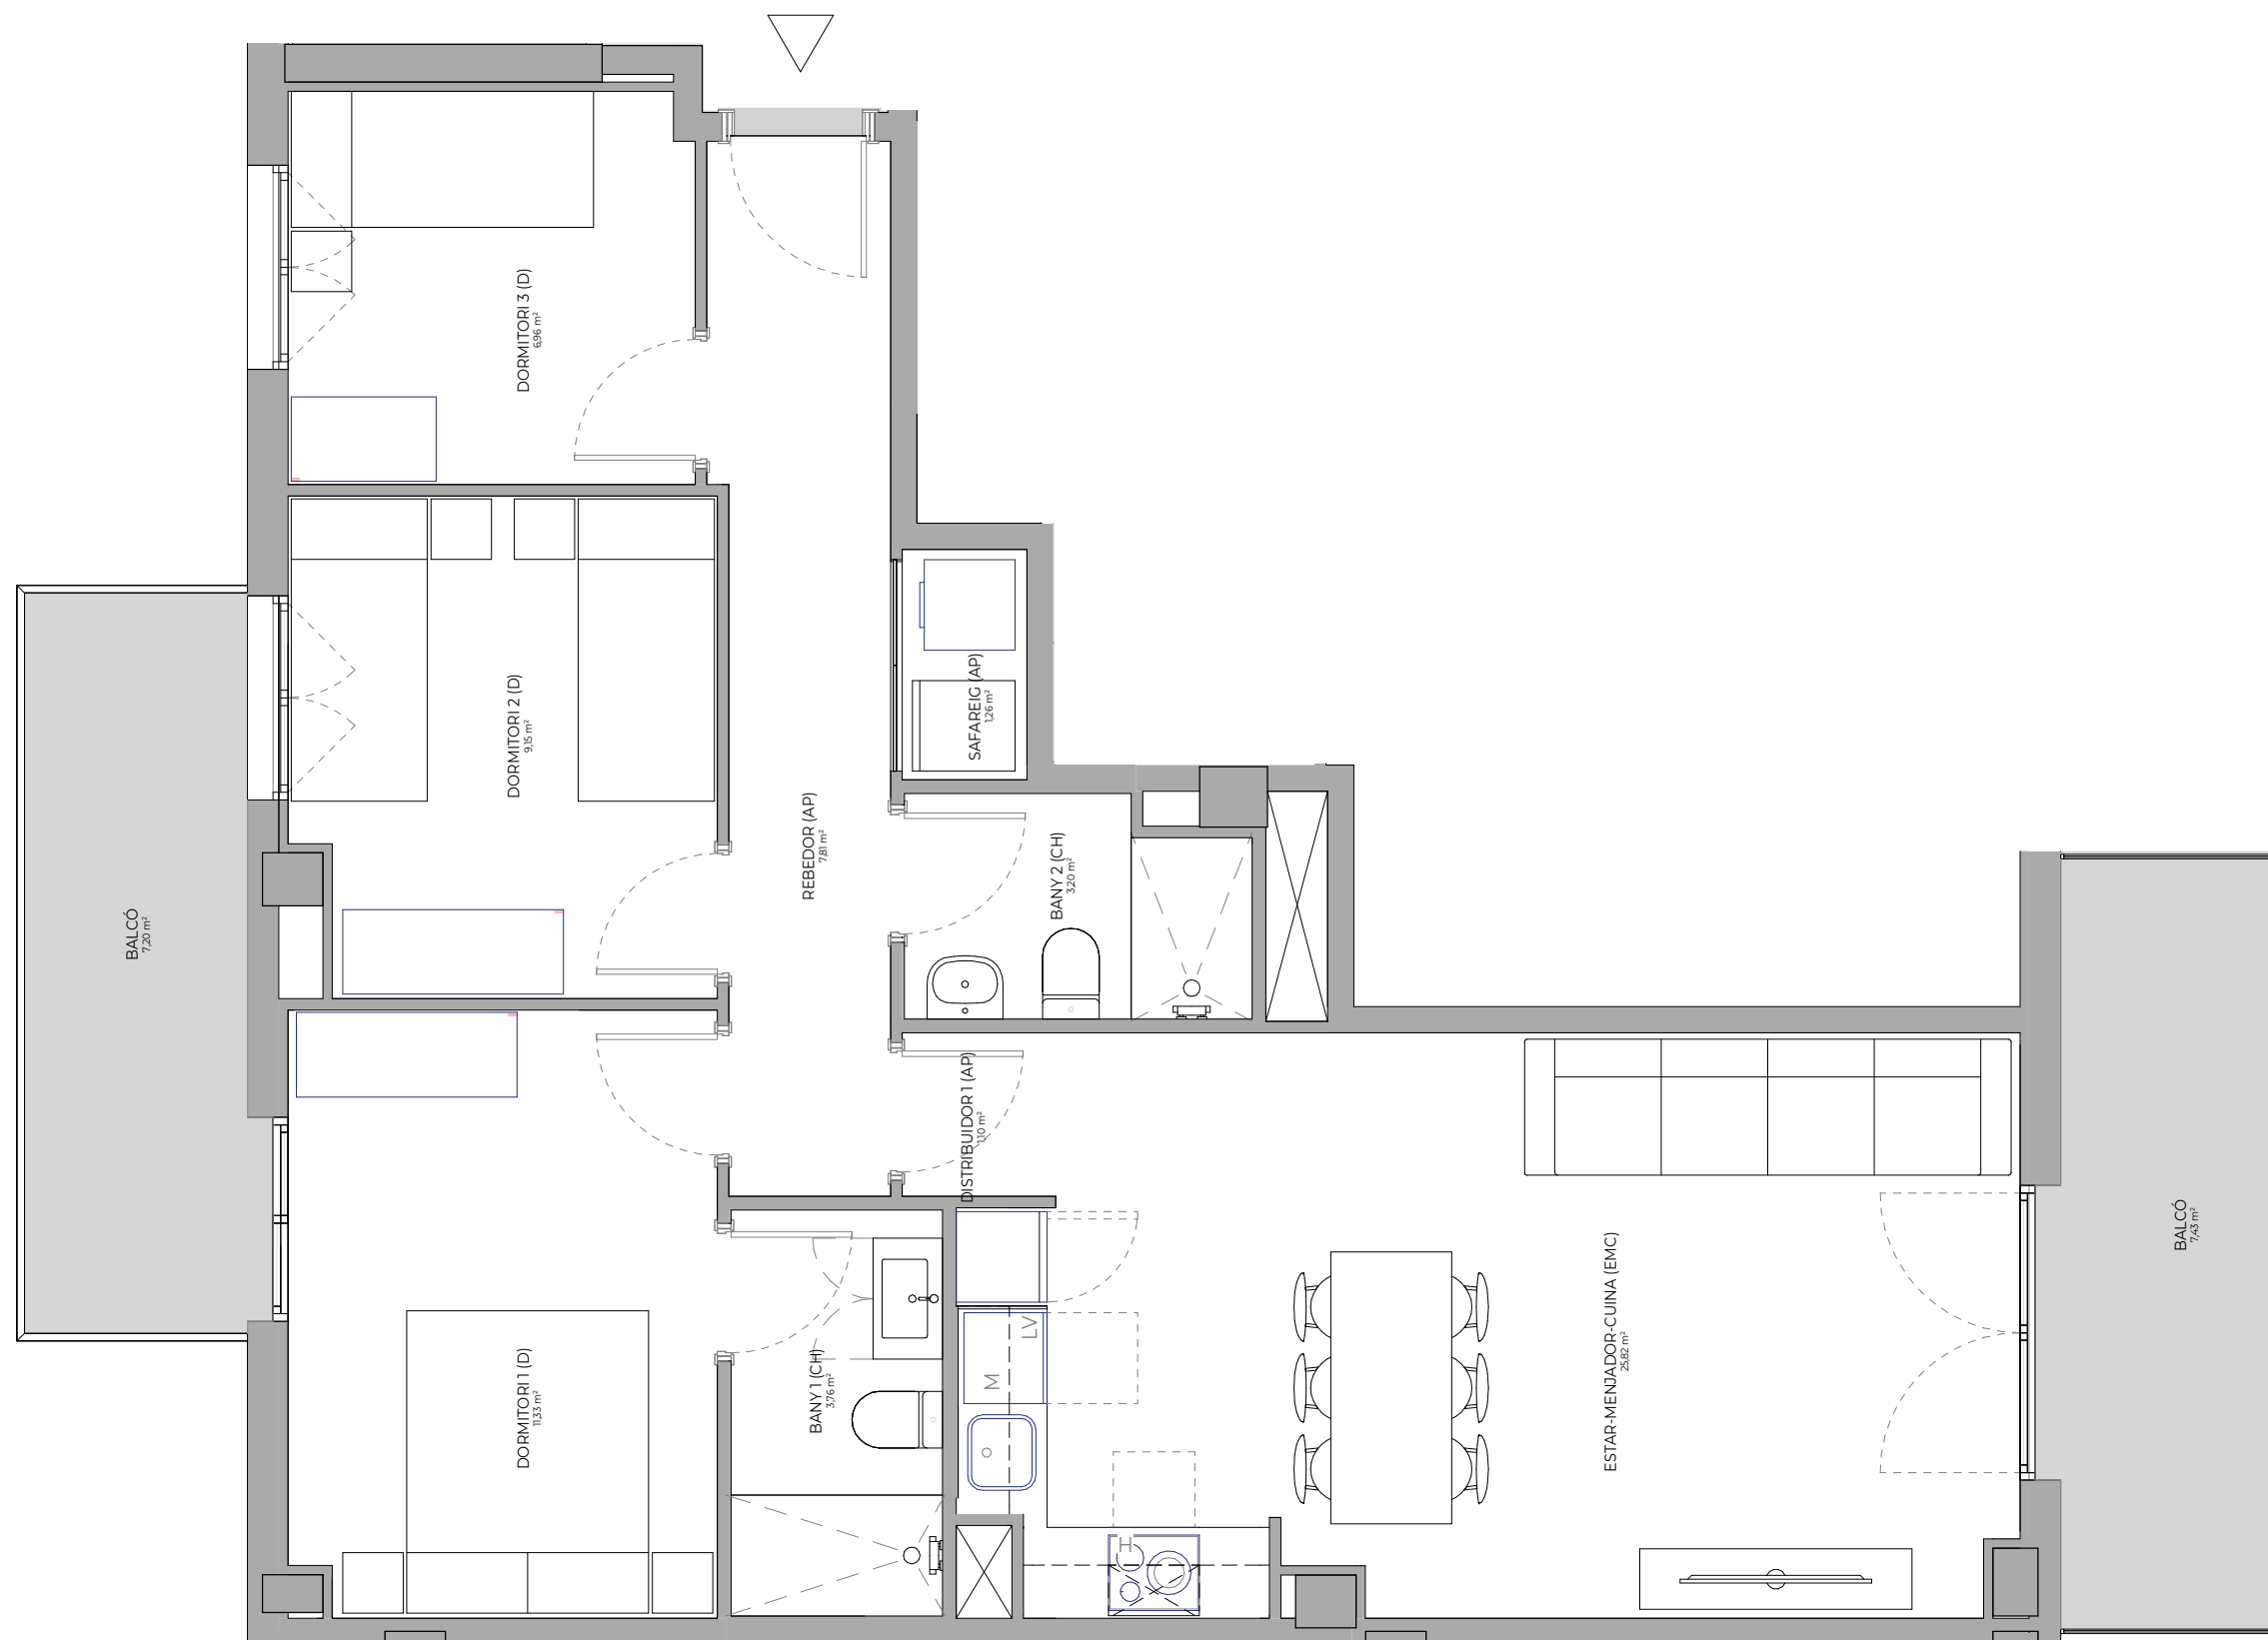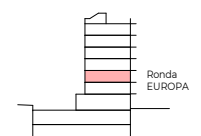

Promou:
Prohabit Forum, SL

Gestiona:



El mobiliari representat és merament orientatiu i no està inclòs en l'habitatge, a excepció de l'especificament descrit a les memòries de qualitats.

F-PO1-01-13