

# Can Fust

Pallejà

## TIPUS 1b

A 1r a 5è 1a

**SUP CONSTRUÏDA Tancada** 80,70 m<sup>2</sup>


TOTAL Sup. Útil interior 70,00 m<sup>2</sup>

TOTAL Sup Exterior 12,50 m<sup>2</sup>


TOTAL Sup Computable 76,25 m<sup>2</sup>

PC01-240408

### UBICACIÓ A LA PROMOCIÓ

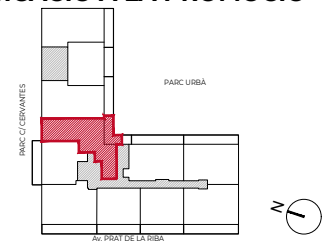

### PLANTAS PRIMERA A CINQUENA

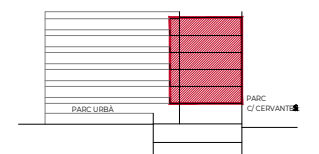


Promou:

**Prohabit Montcau, SL**

Gestiona:



El mobiliari representat és merament orientatiu i no està inclòs en l'habitatge, a excepció de l'especificat descrit a les memòries de qualitats.

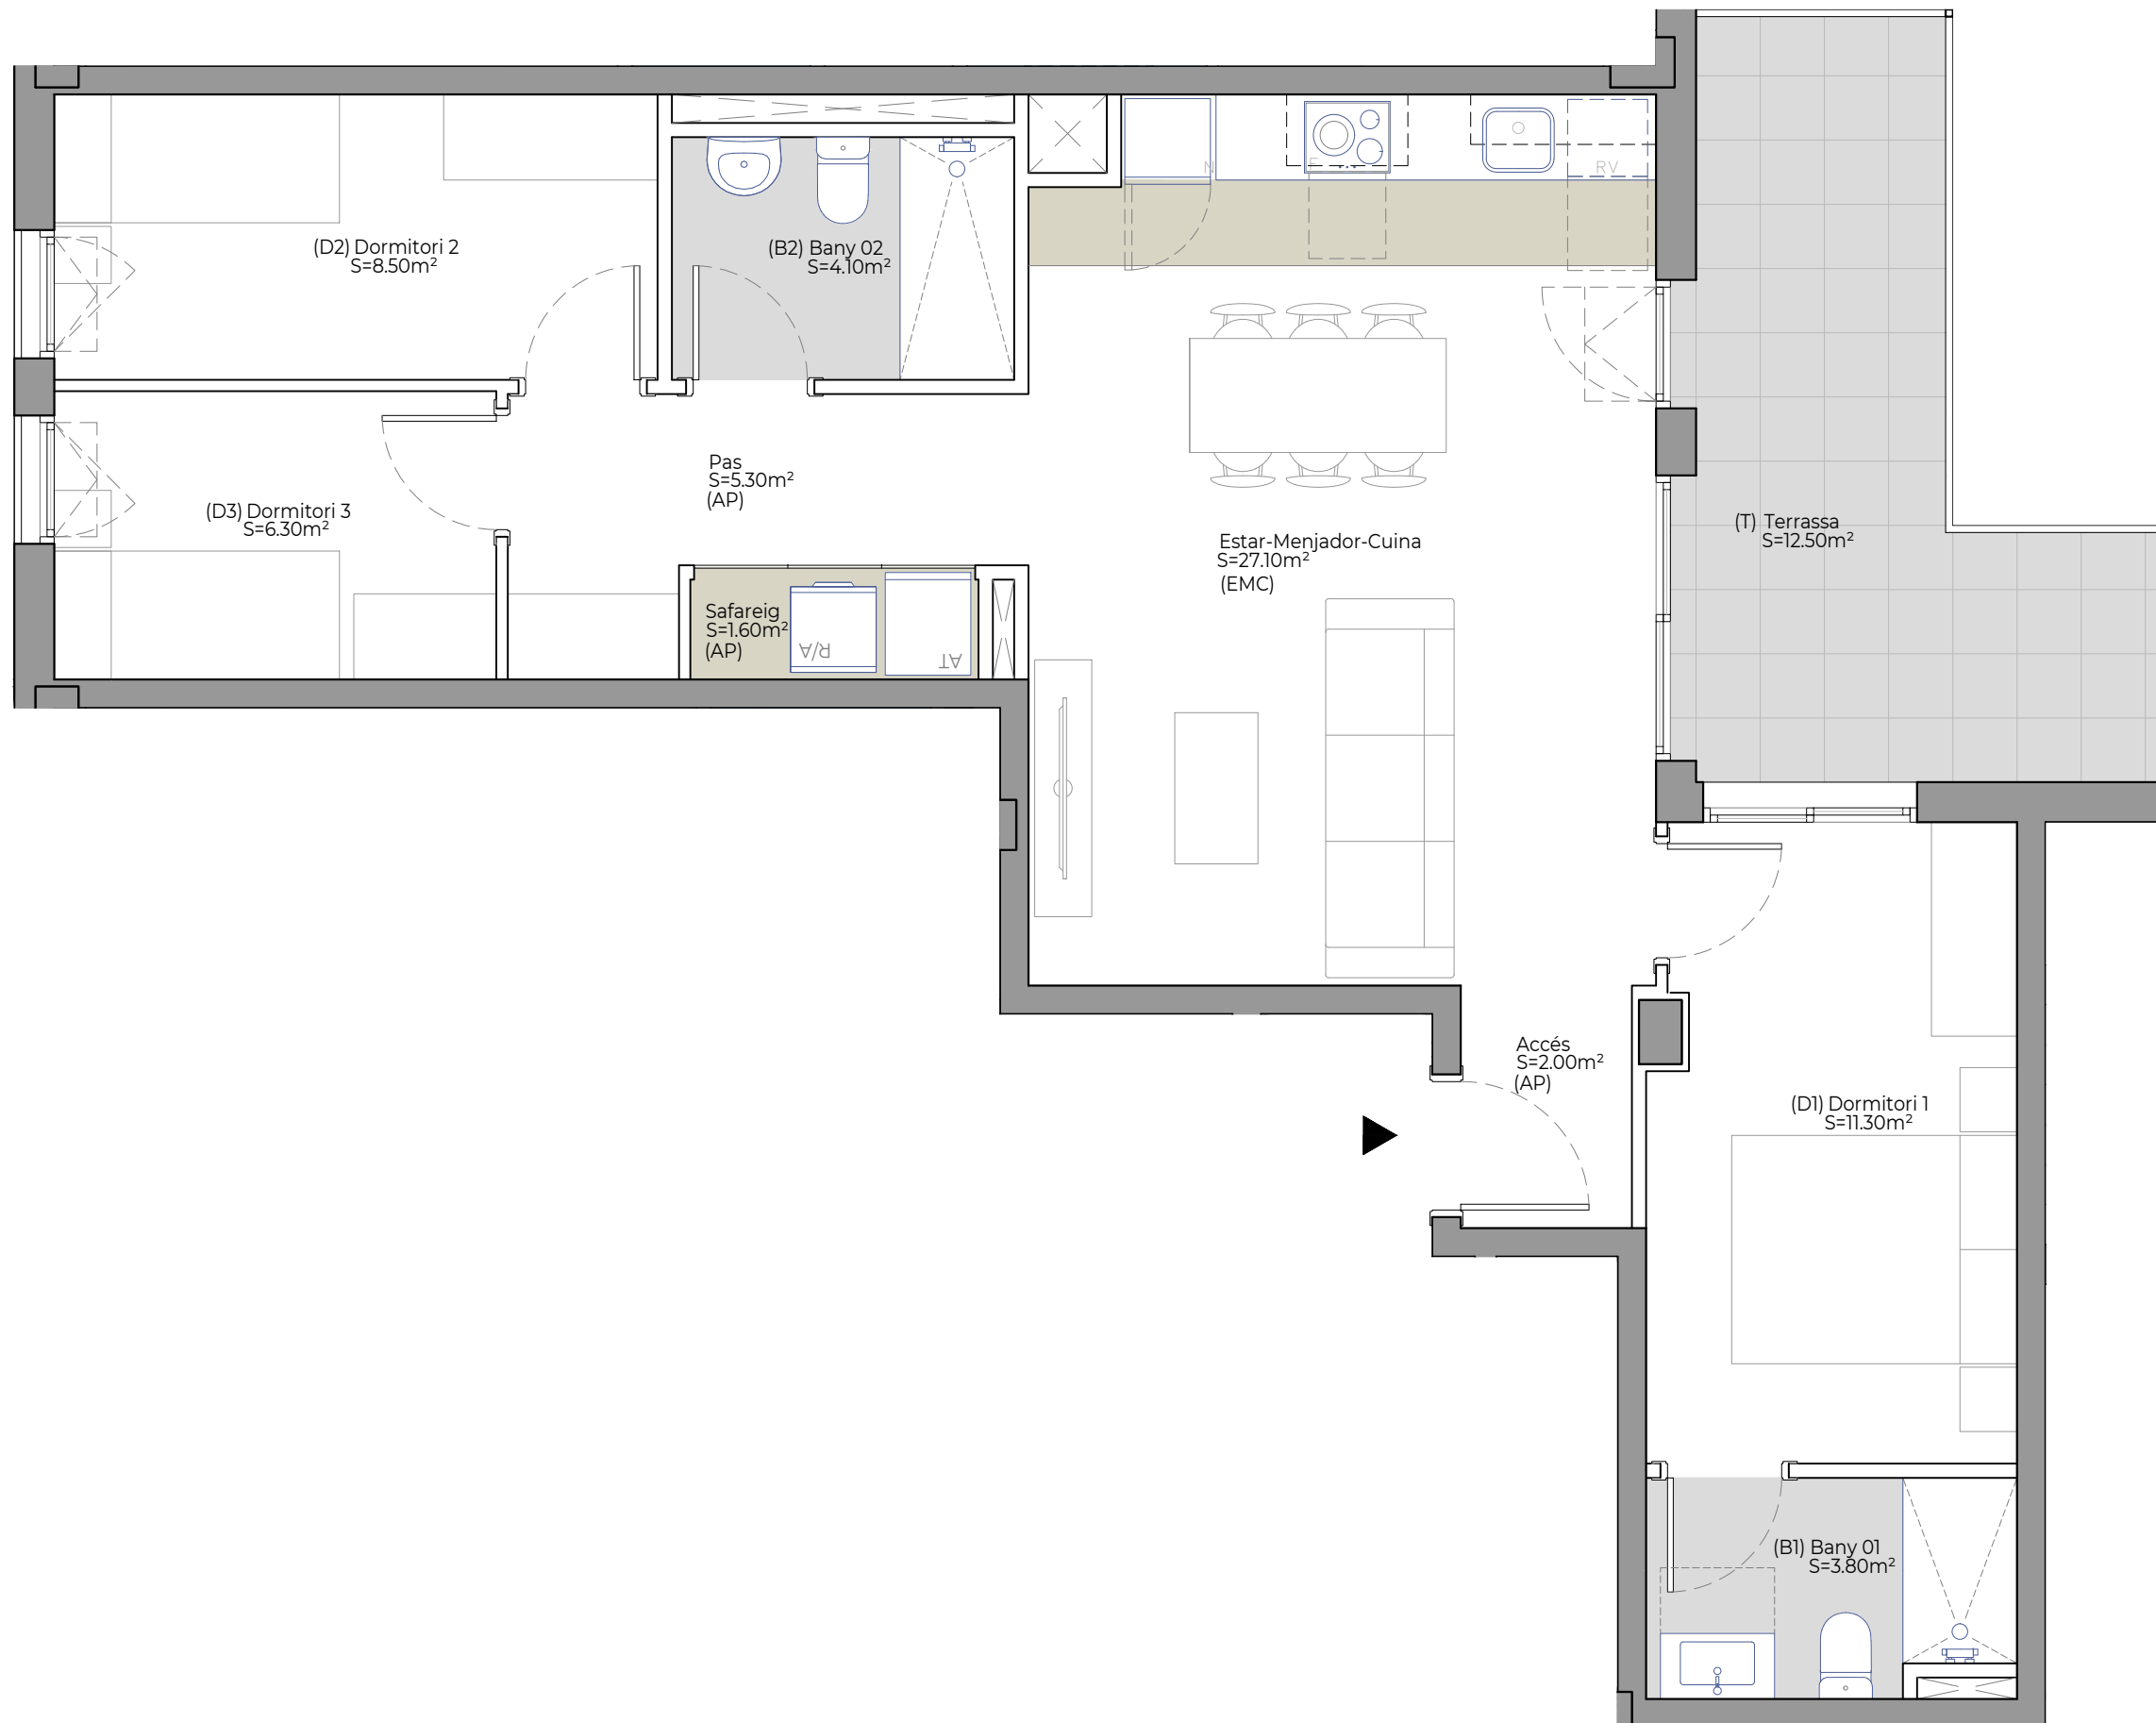

0 1m 4m

F-PO1-01-13