


Can Fust

Pallejà

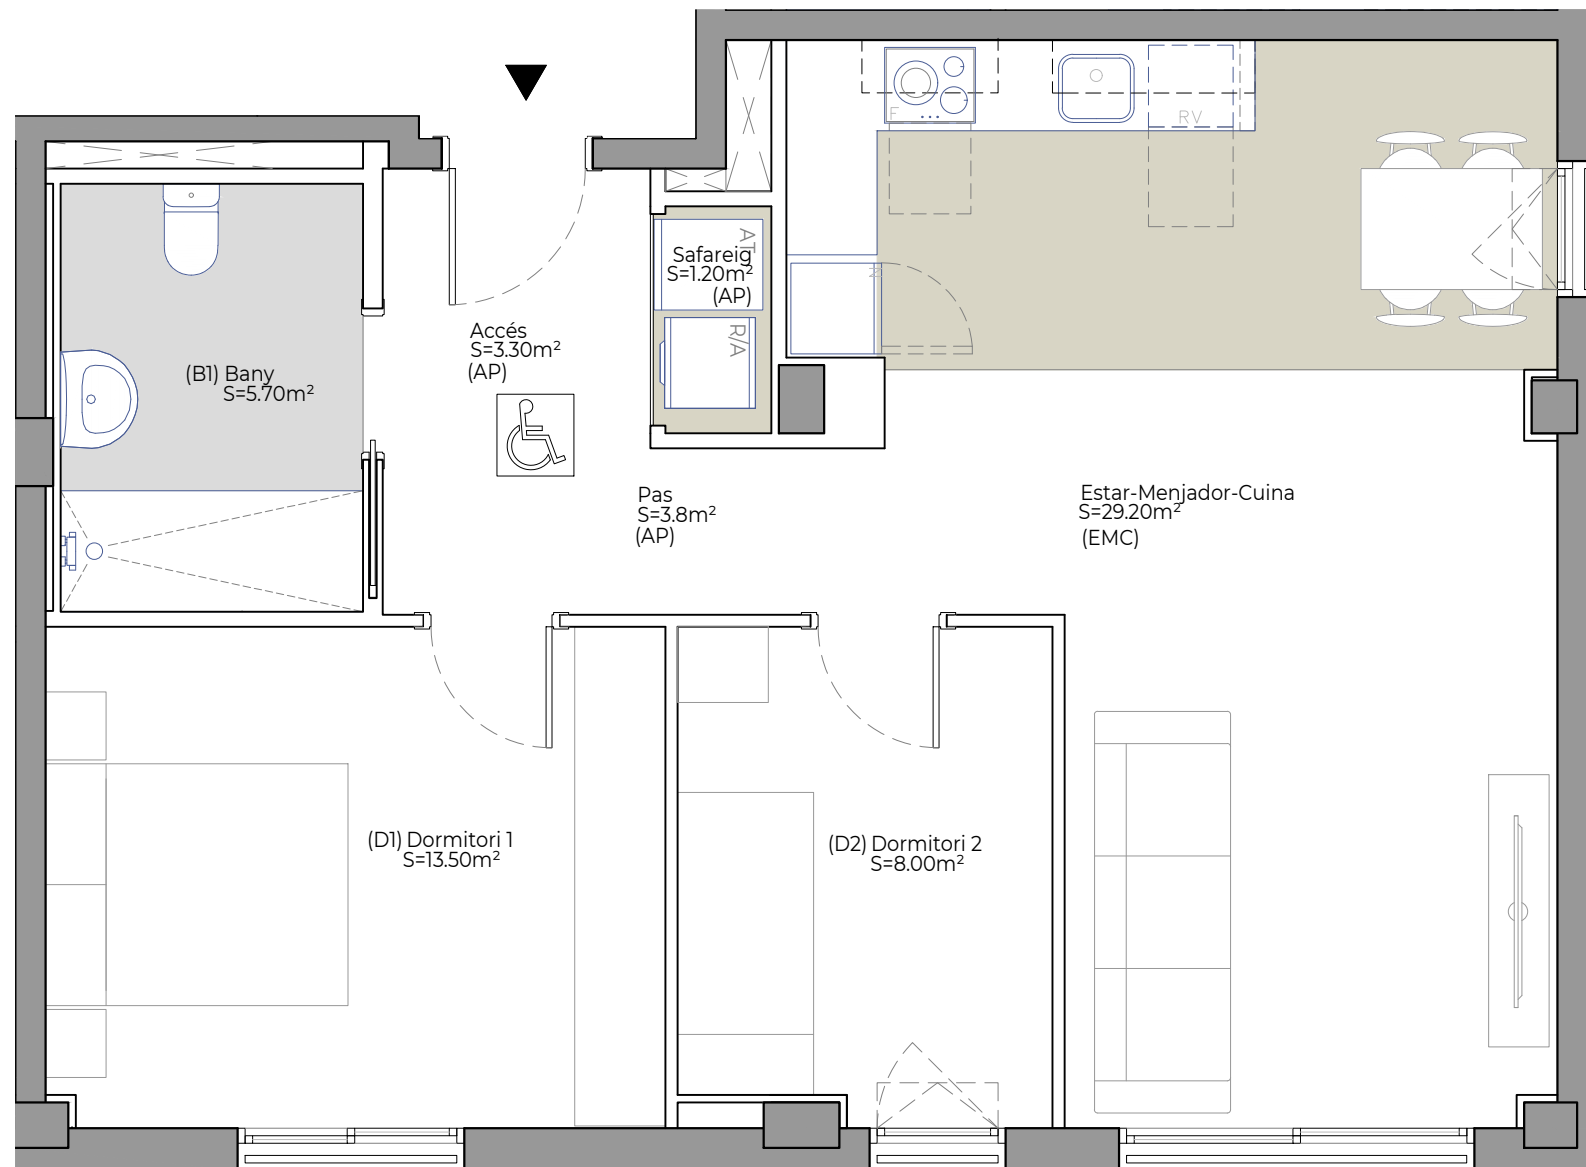

TIPUS 3b

A PB 4a

ADAPTAT

SUP CONSTRUÏDA Tancada 75,20 m²


TOTAL Sup. Útil interior 64,70 m²

TOTAL Sup Exterior 0,0 m²


TOTAL Sup Computable 64,70 m²

PC01-240408

UBICACIÓ A LA PROMOCIÓ

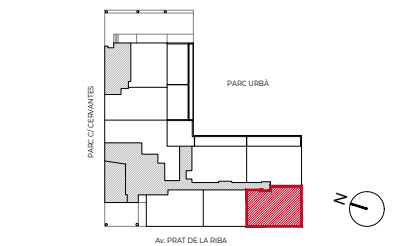

PLANTA BAIXA

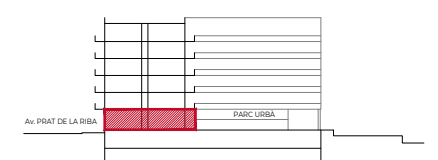

Promou:

Prohabit Montcau, SL

Gestiona:



El mobiliari representat és merament orientatiu i no està inclòs en l'habitatge, a excepció de l'especificament descrit a les memòries de qualitats.



F-PO1-01-13