

Europa Can Llong II

SABADELL

TIPUS 10A - HPO ESC B 1 3a

SUP. CONSTRUÏDA Tancada 48,30 m²


TOTAL Sup. Útil Interior 42,25 m²

TOTAL Sup. Exterior 9,06 m²




TOTAL Sup. Útil Computable 46,48 m²

PC04-240320

UBICACIÓ A LA PROMOCIÓ

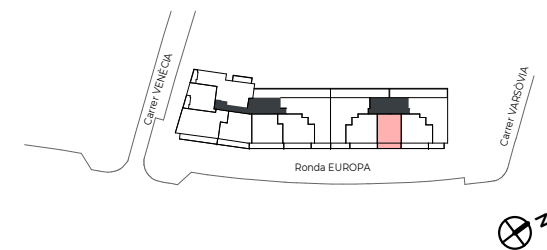

PLANTA PRIMERA

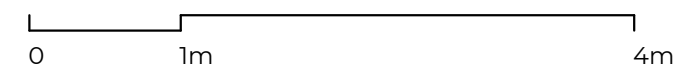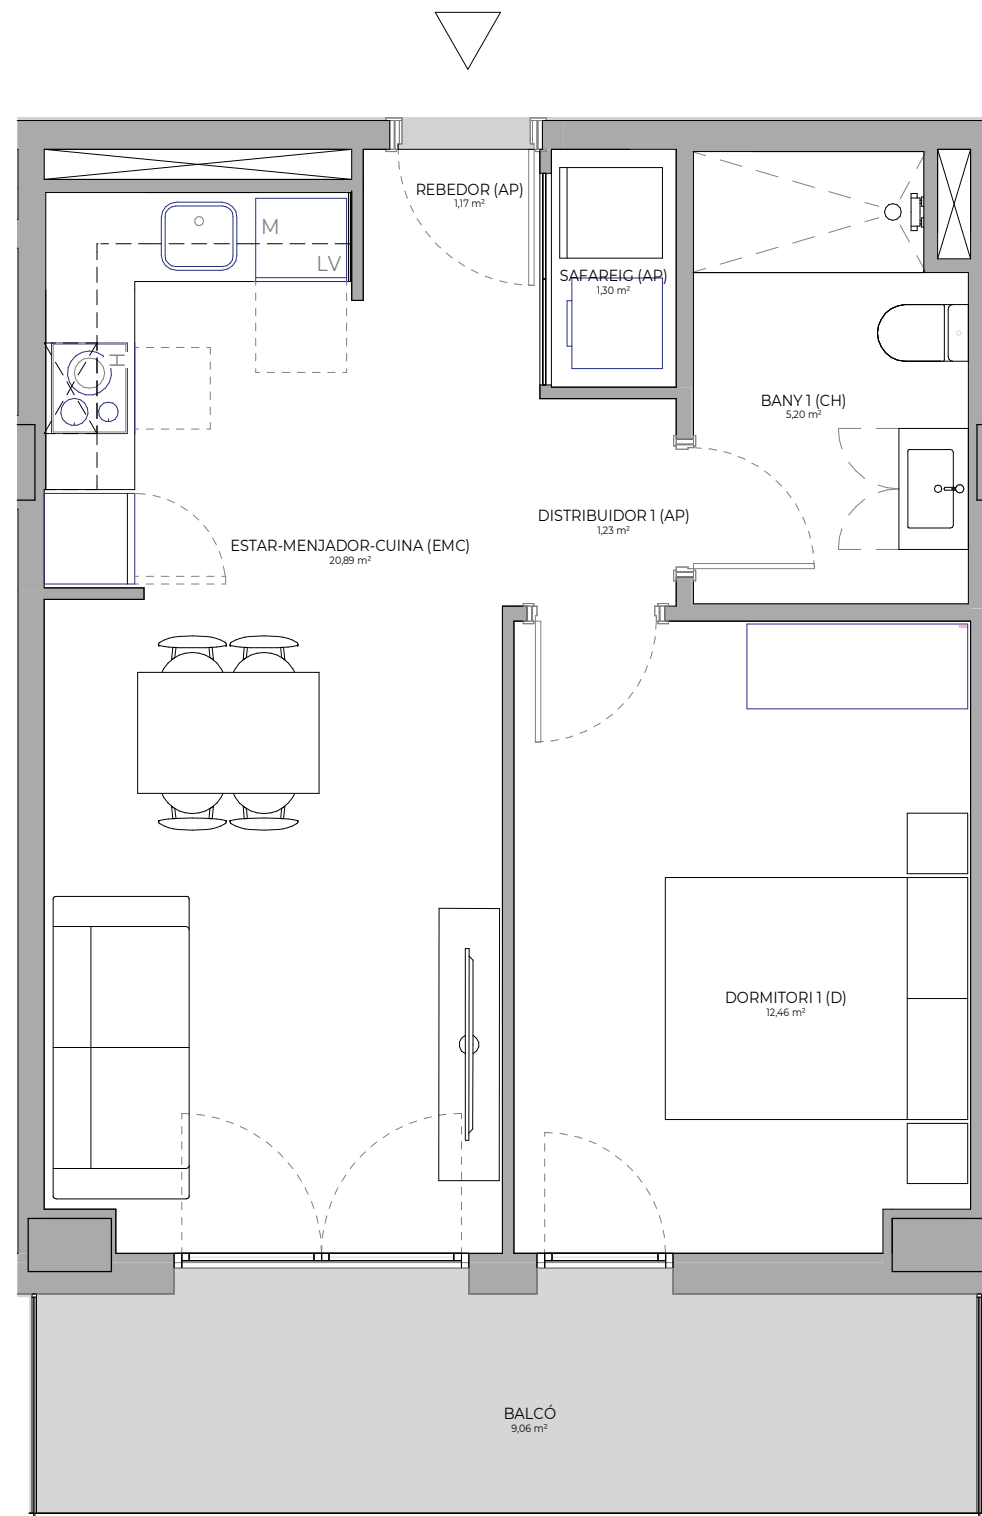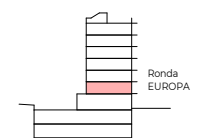

Promou:
Prohabit Forum, SL

Gestiona:



El mobiliari representat és merament orientatiu i no està inclòs en l'habitatge, a excepció de l'especificament descrit a les memòries de qualitats.

F-PO1-01-13