



Puigsacalm

Les Franqueses del Vallès

T06

Esc. A 2n 4a (1-2)

Esc. B 2n 4a (1-2)


SUP CONSTRUÏDA Tancada **99,80 m²**

TOTAL Sup. Útil interior 84,80 m²

TOTAL Sup Exterior 42,70 m²

PC05-231215

UBICACIÓ A LA PROMOCIÓ

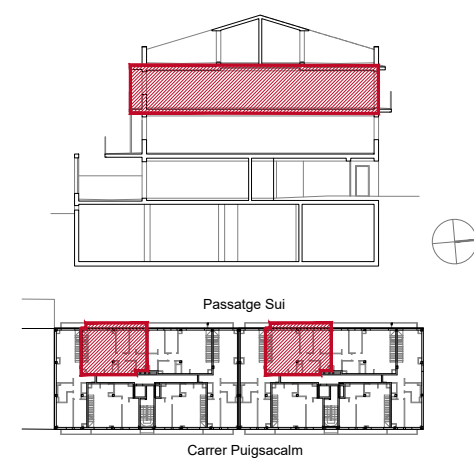


Promou:
Prohabit Domus, S.L.U.

Gestiona:



El mobiliari representat és merament orientatiu i no està inclòs en l'habitatge, a excepció de l'especificament descrit a les memòries de qualitat.

F-PO1-01-13

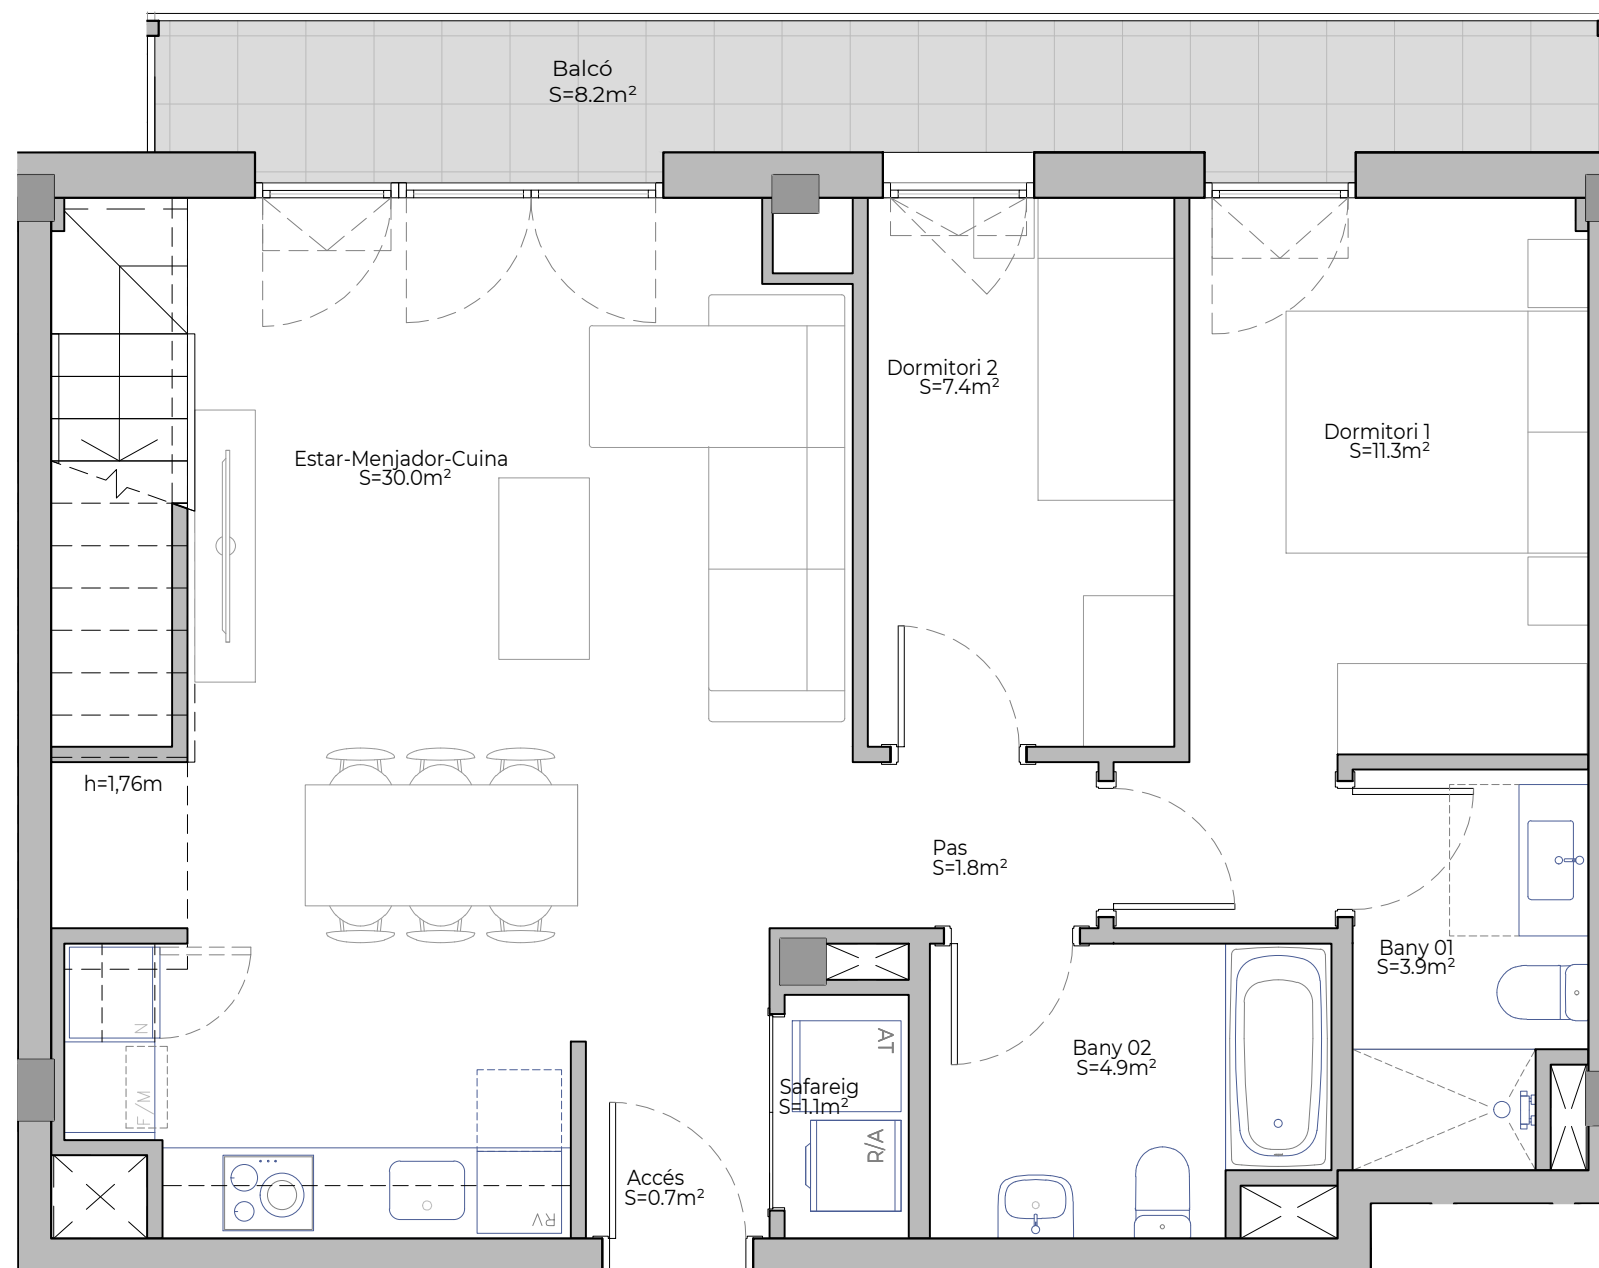



Puigsacalm

Les Franqueses del Vallès

T06

Esc. A 2n 4a (2-2)

Esc. B 2n 4a (2-2)



SUP CONSTRUÏDA Tancada **99,80 m²**

TOTAL Sup. Útil interior 84,80 m²

TOTAL Sup Exterior 42,70 m²

PC05-231215

UBICACIÓ A LA PROMOCIÓ

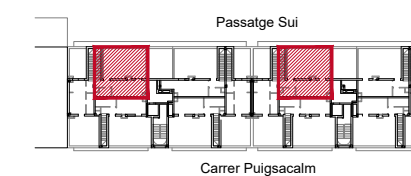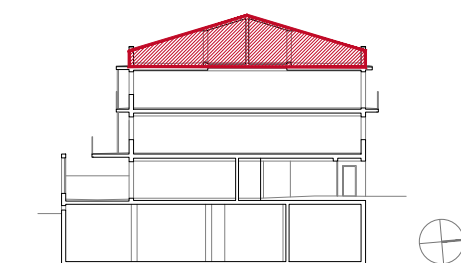

Promou:
Prohabit Domus, S.L.U.

Gestiona:



El mobiliari representat és merament orientatiu i no està inclòs en l'habitatge, a excepció de l'especificament descrit a les memòries de qualitat.

F-PO1-01-13

