



Residencial Padua

POZUELO DE ALARCÓN



Planta Segunda

2 - 4ª

SUP. CONSTRUIDA CERRADA	66,1 m ²
SUP. CONSTRUIDA c/ Áreas comunes	79,5 m ²
TOTAL Sup. Útil interior	57,3 m ²
TOTAL Sup. Exterior	4,2 m ²

PC03-241218

UBICACIÓN EN LA PROMOCIÓN

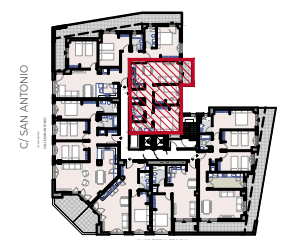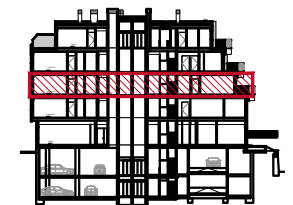

C/ JOSÉ FERNÁNDEZ CUEVAS


Promueve:
Prohabit Pozuelo, S.L.

Gestiona:



El mobiliario representado es meramente orientativo y no está incluido en la vivienda, a excepción del específicamente descrito en las memorias de calidades.

F-PG-PO1-01-13

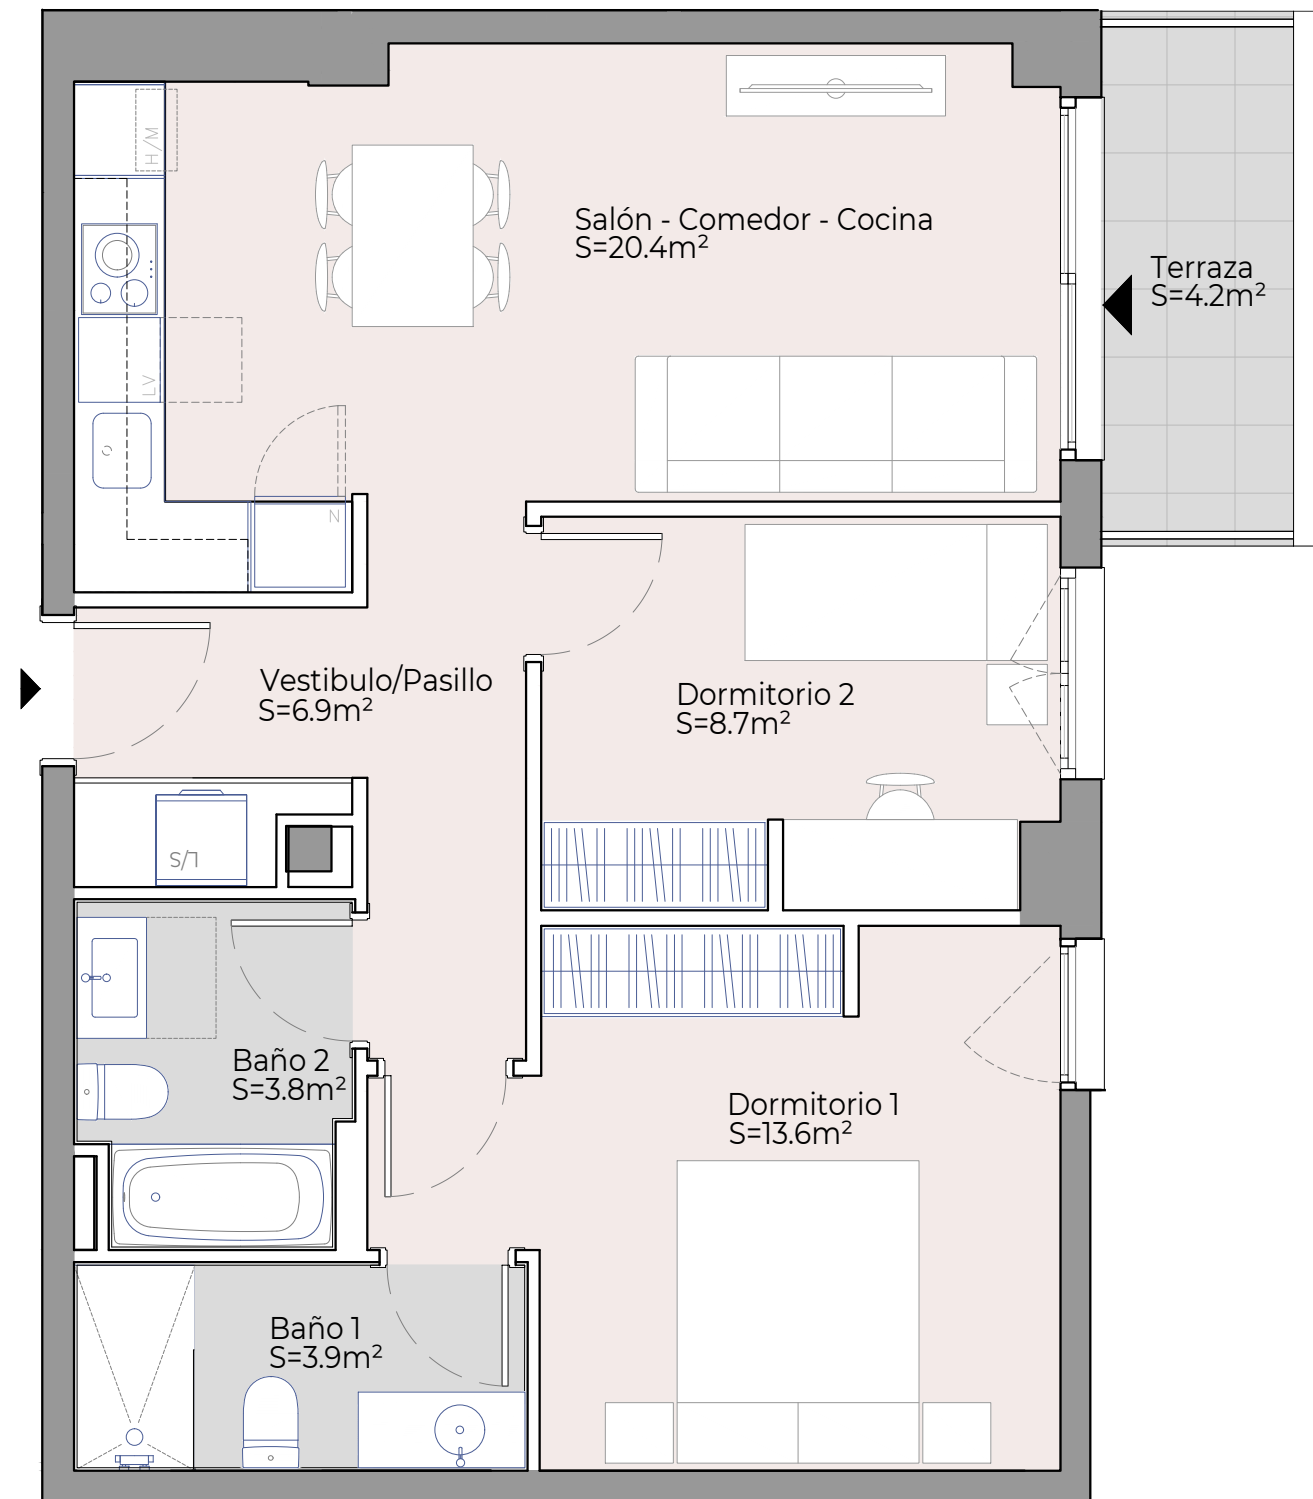

0 1m 4m

