



Prats
SABADELL

TIPOLOGIA 15 5è 1a (1-2)



DÚPLEX

SUP CONSTRUÏDA Tancada 136.17m²

TOTAL Sup. Útil interior 113.01m²
TOTAL Sup. Exterior 48.29m²

PC04-250403

UBICACIÓ A LA PROMOCIÓ

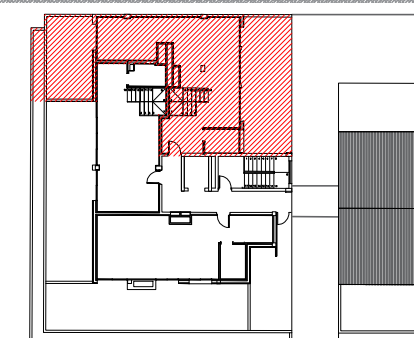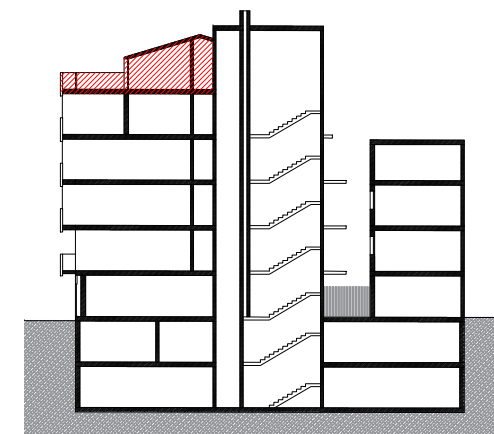


Promou:
Prohabit Aurum, SL

Gestiona:



El mobiliari representat és merament orientatiu i no està inclòs en l'habitatge, a excepció de l'especificament descrit a les memòries de qualitats.

F-PO1-01-13

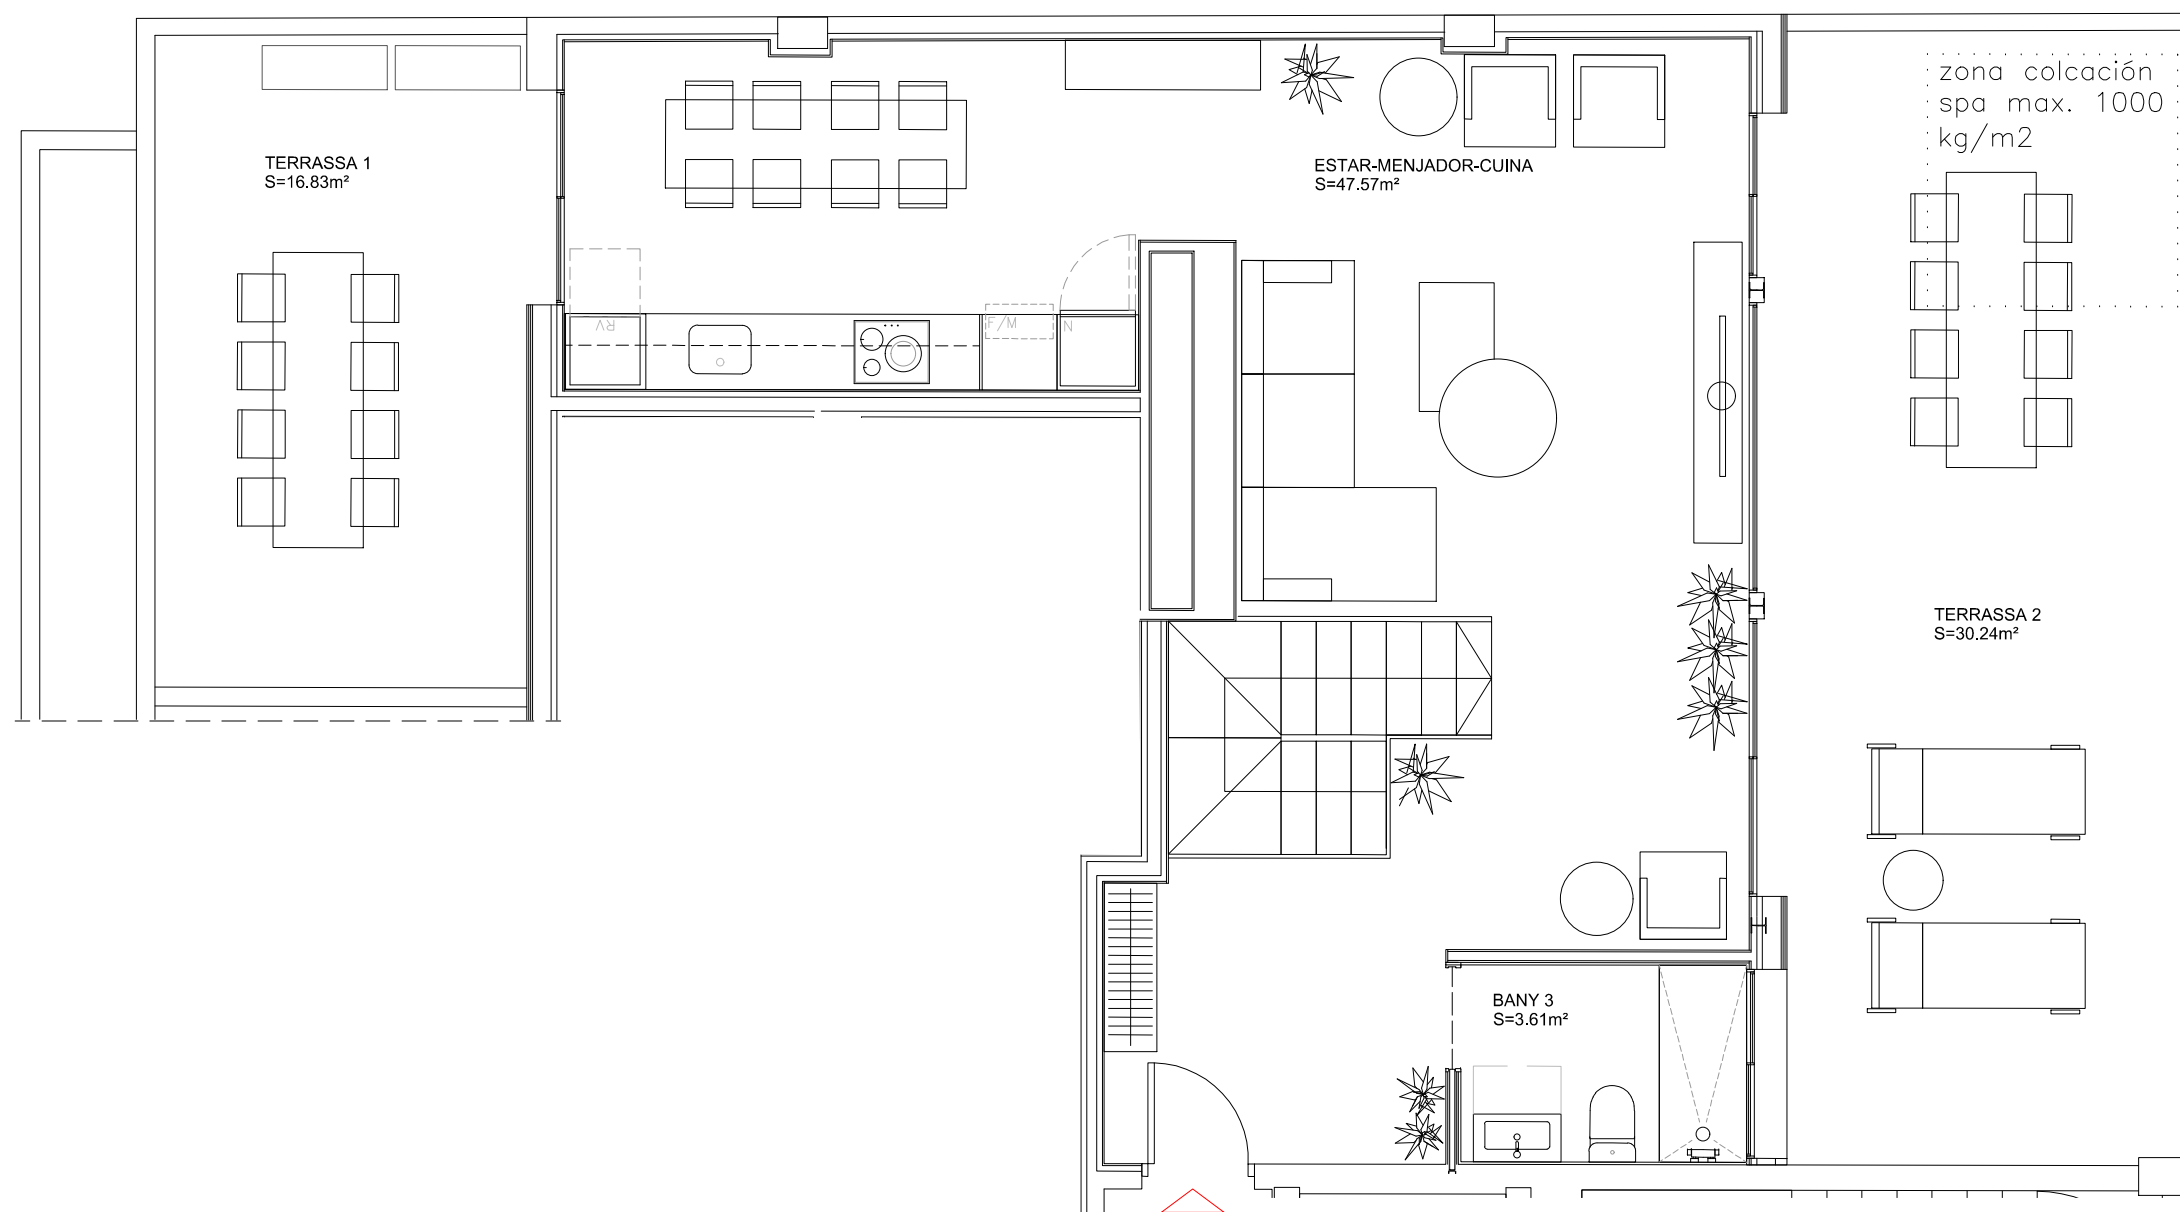

0 1 3 5 esc. 1:60



Prats
SABADELL

TIPOLOGIA 15

5è 1a (2-2)



DÚPLEX

SUP CONSTRUÏDA Tancada 136.17m²

TOTAL Sup. Útil interior 113.01m²
TOTAL Sup. Exterior 48.29m²

PC04-250403

UBICACIÓ A LA PROMOCIÓ

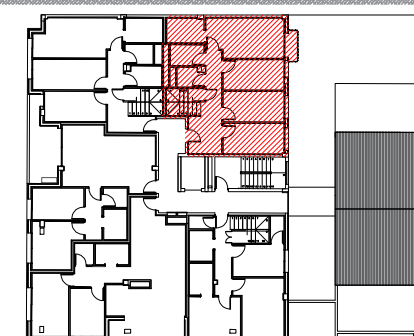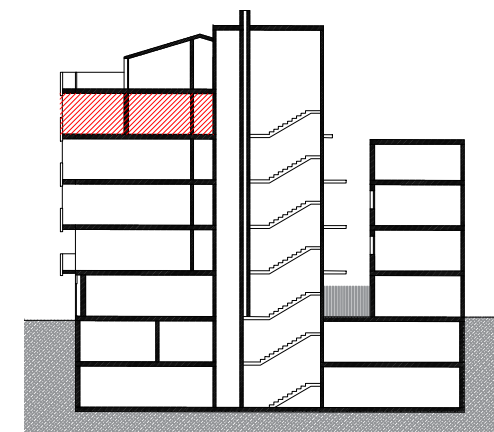



Promou:
Prohabit Aurum, SL

Gestiona:



El mobiliari representat és merament orientatiu i no està inclòs en l'habitatge, a excepció de l'especificament descrit a les memòries de qualitats.

F-PO1-01-13

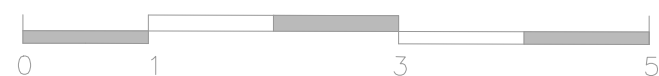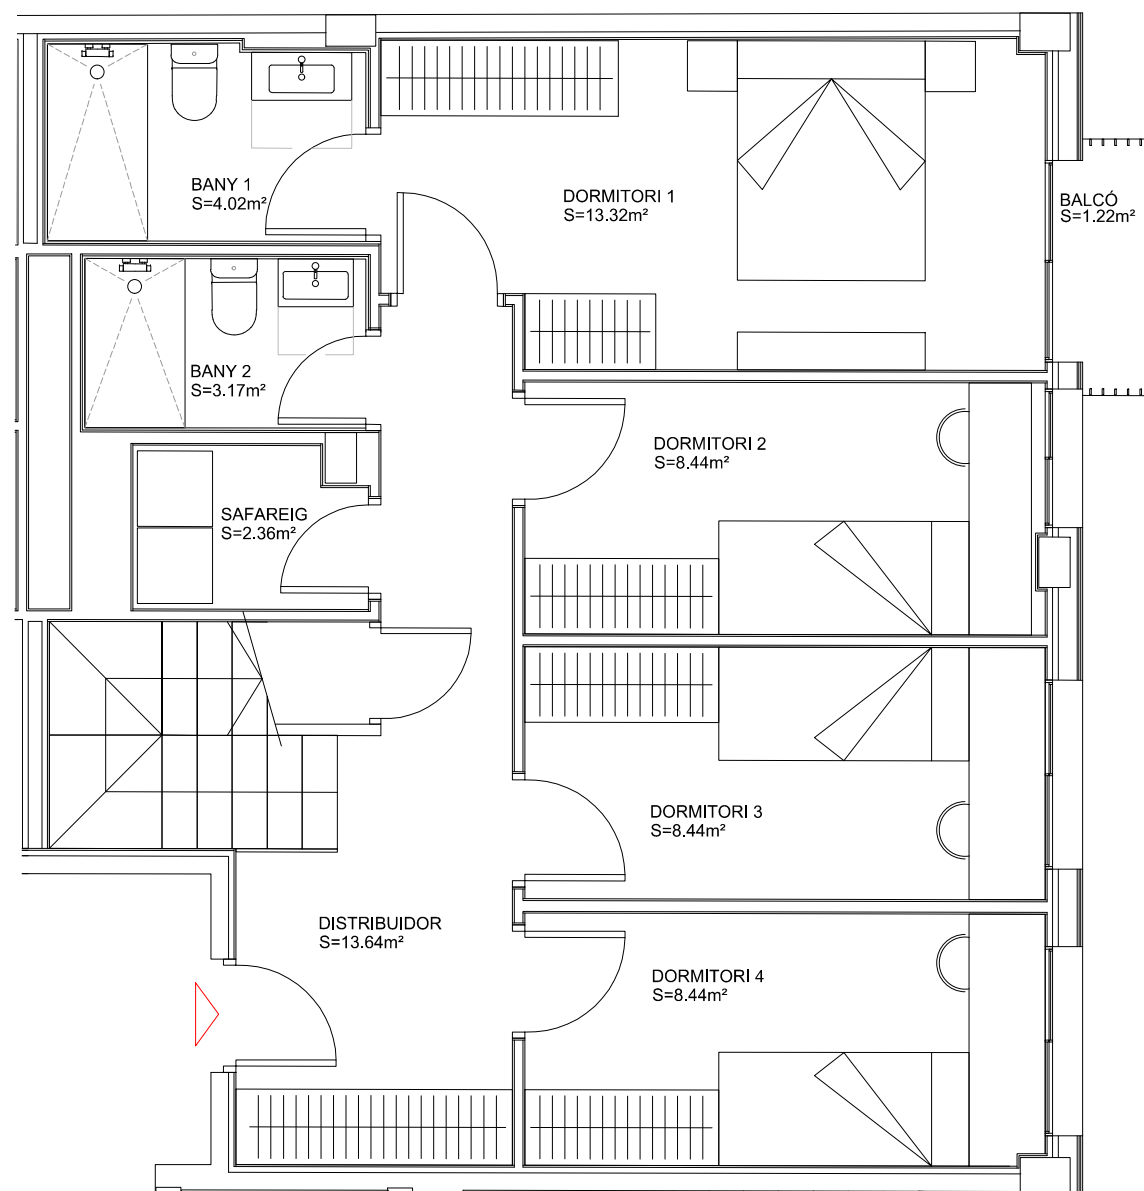

esc. 1:60