





Prats
SABADELL

TIPOLOGIA 2 PB 2a

SUP CONSTRUÏDA Tancada	116.64m²
TOTAL Sup. Útil interior	94.09m ²
TOTAL Sup. Exterior	39.57m ²

PC04-250403
UBICACIÓ A LA PROMOCIÓ

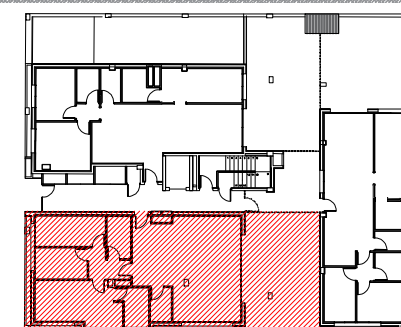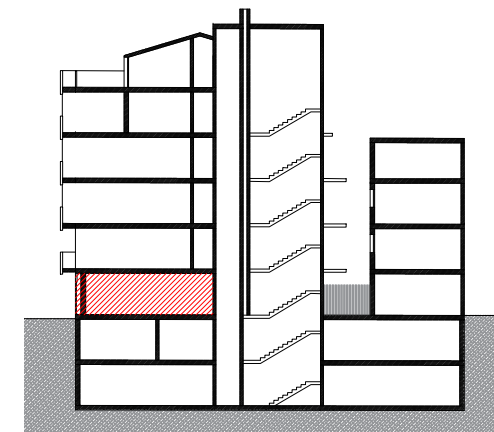


Promou:
Prohabit Aurum, SL

Gestiona:



El mobiliari representat és merament
orientatiu i no està inclòs en l'habitatge,
a excepció de l'específicament descrit a
les memòries de qualitats.

F-PO1-01-13

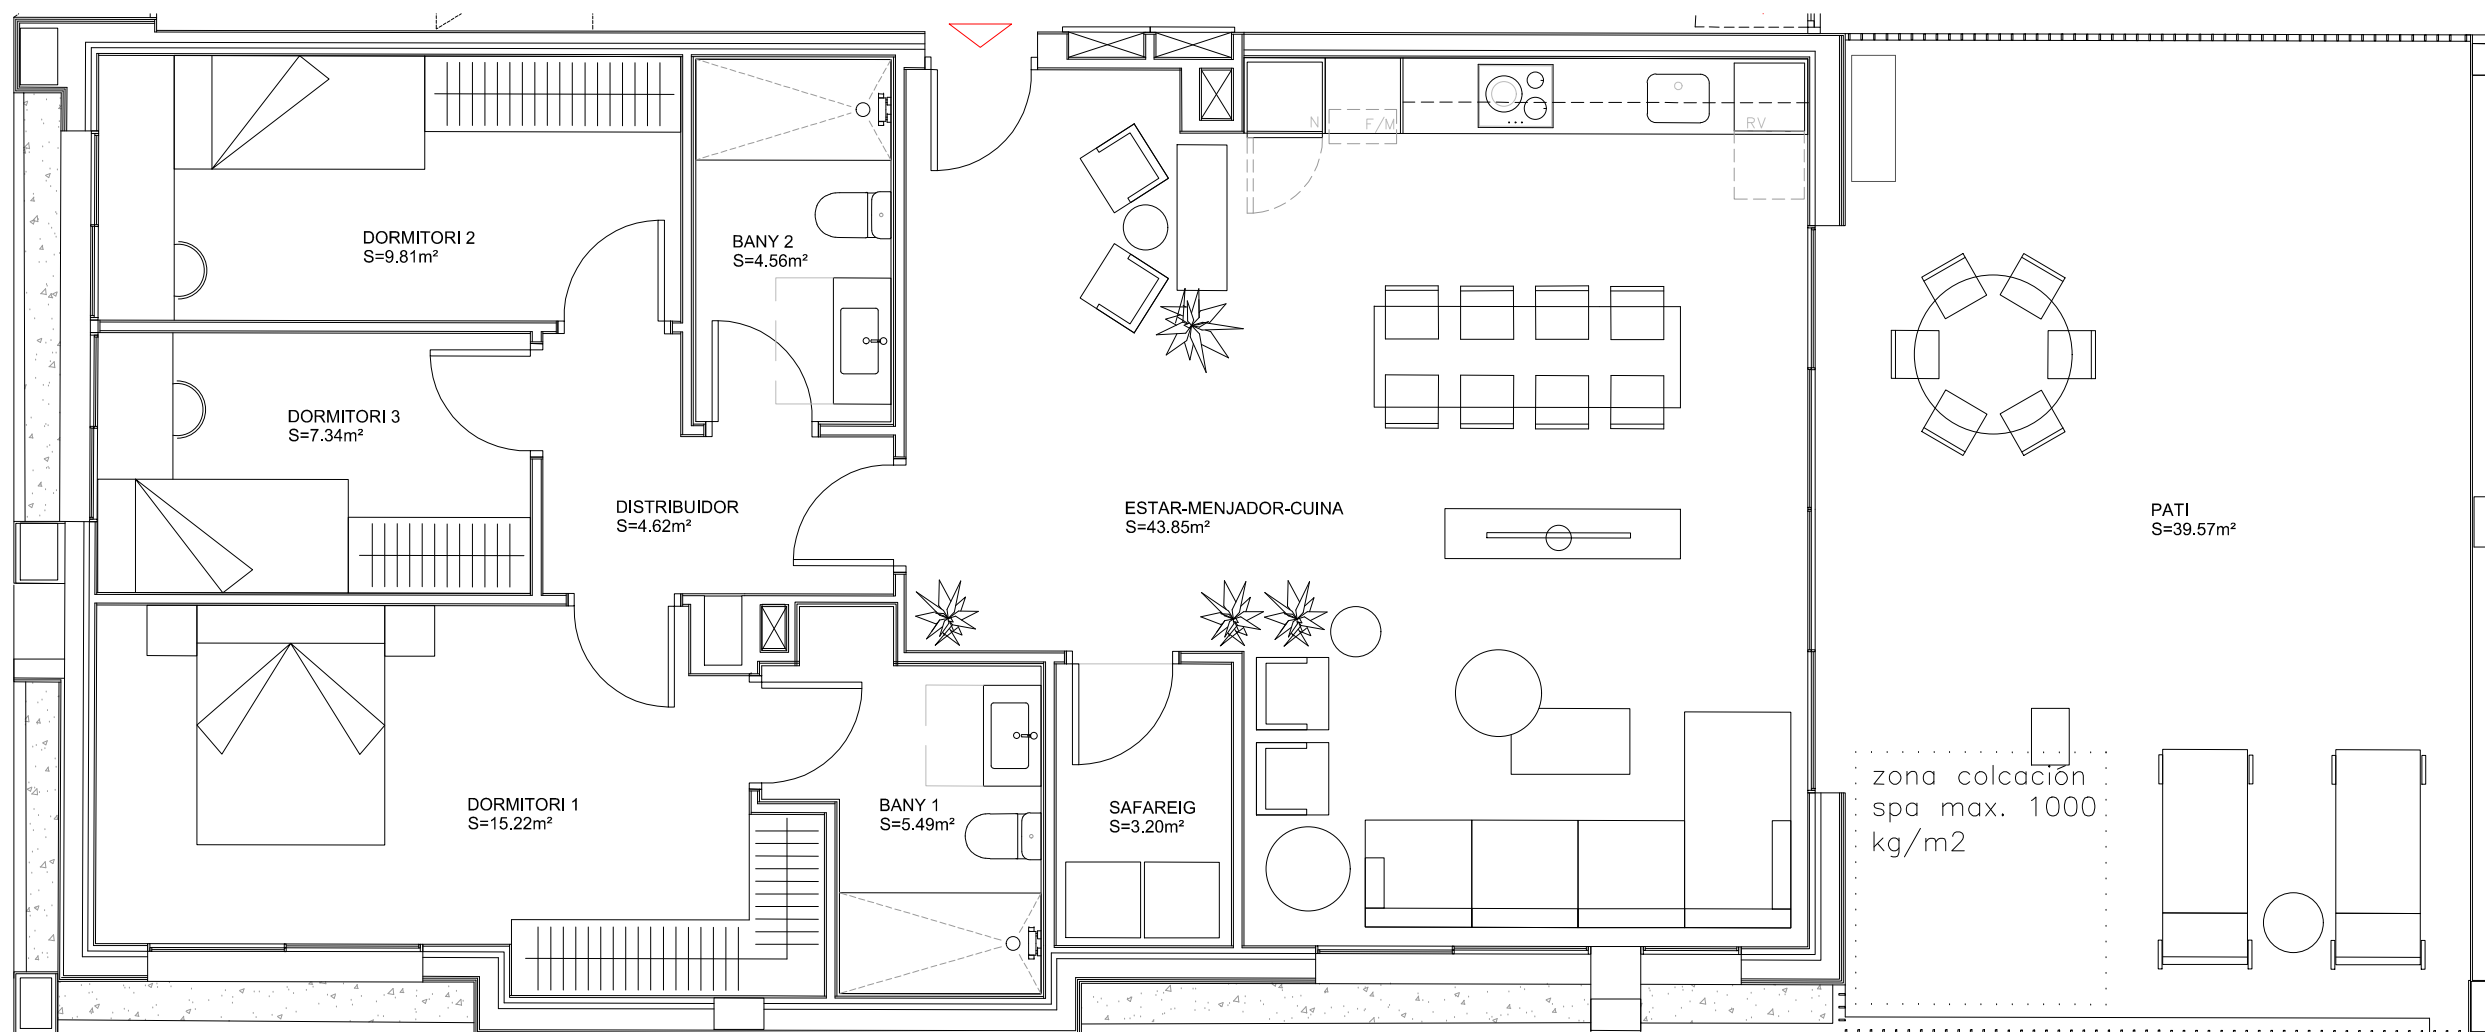

0 1 3 5 esc. 1:60