



Residencial Rials

Girona

TIPOLOGIA T1.1s

Esc. B - PB 1a

SUP. CONSTRUÏDA


86,49 m²

TOTAL Sup. Útil Interior 73,93 m²

TOTAL Sup. Exterior 112,55 m²

PC03-250515

UBICACIÓ A LA PROMOCIÓ

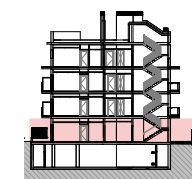

Promou:
Prohabit Carlit, SL


Gestiona:



SALAS

El mobiliari representat és merament orientatiu i no està inclòs a l'habitatge, a excepció de l'explicitament descrit a les memòries de qualitats.

F-PO1-01-13

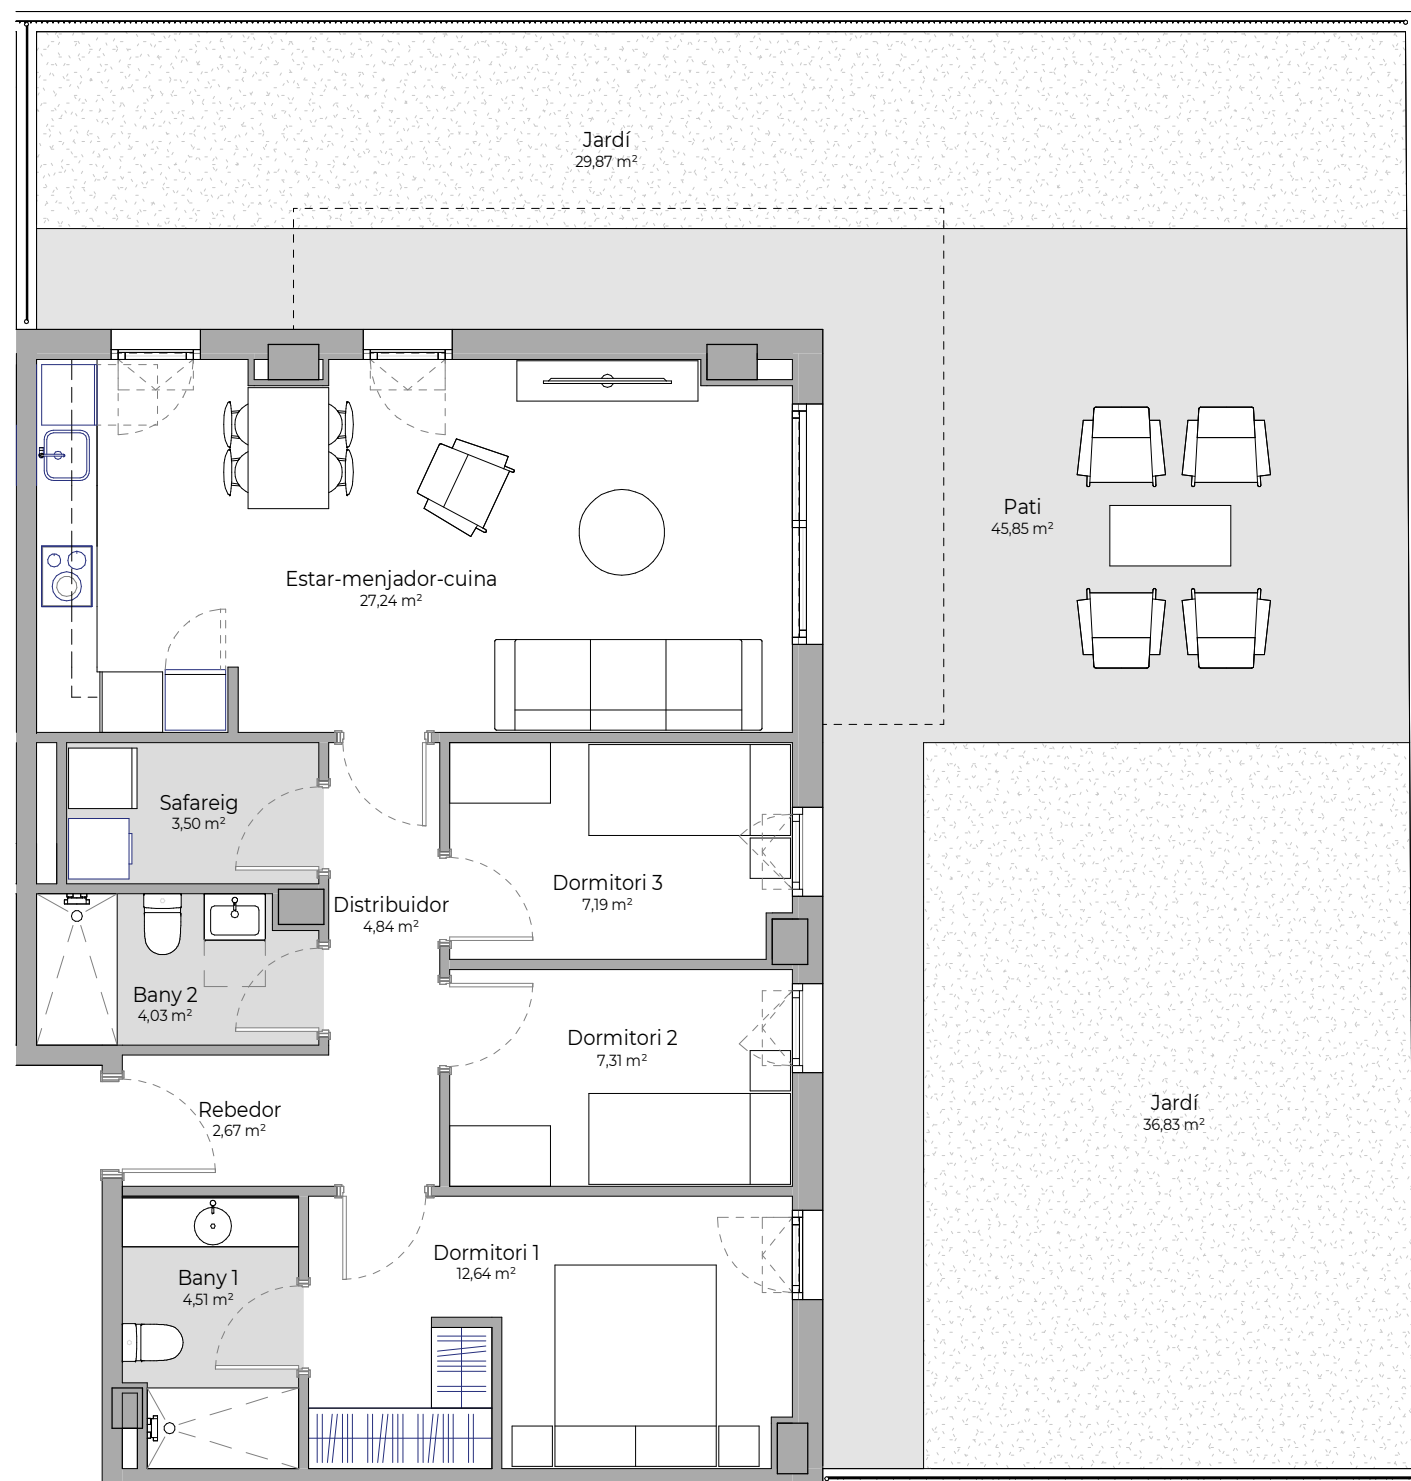

0 1 5 10m