



Prats
SABADELL

TIPOLOGIA 4

1r 1a



SUP CONSTRUÏDA Tancada 74,96 m²

TOTAL Sup. Útil interior 64,95 m²

TOTAL Sup. Exterior 5,02 m²

PC02-230125

UBICACIÓ A LA PROMOCIÓ

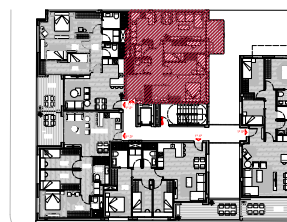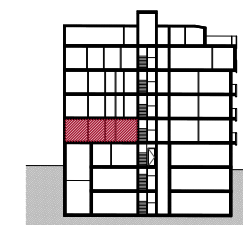

Promou:
Prohabit Aurum


Gestiona:



SALAS

El mobiliari representat és merament orientatiu i no està inclòs en l'habitatge, a excepció de l'especificament descrit a les memòries de qualitats.

F-PO1-01-13

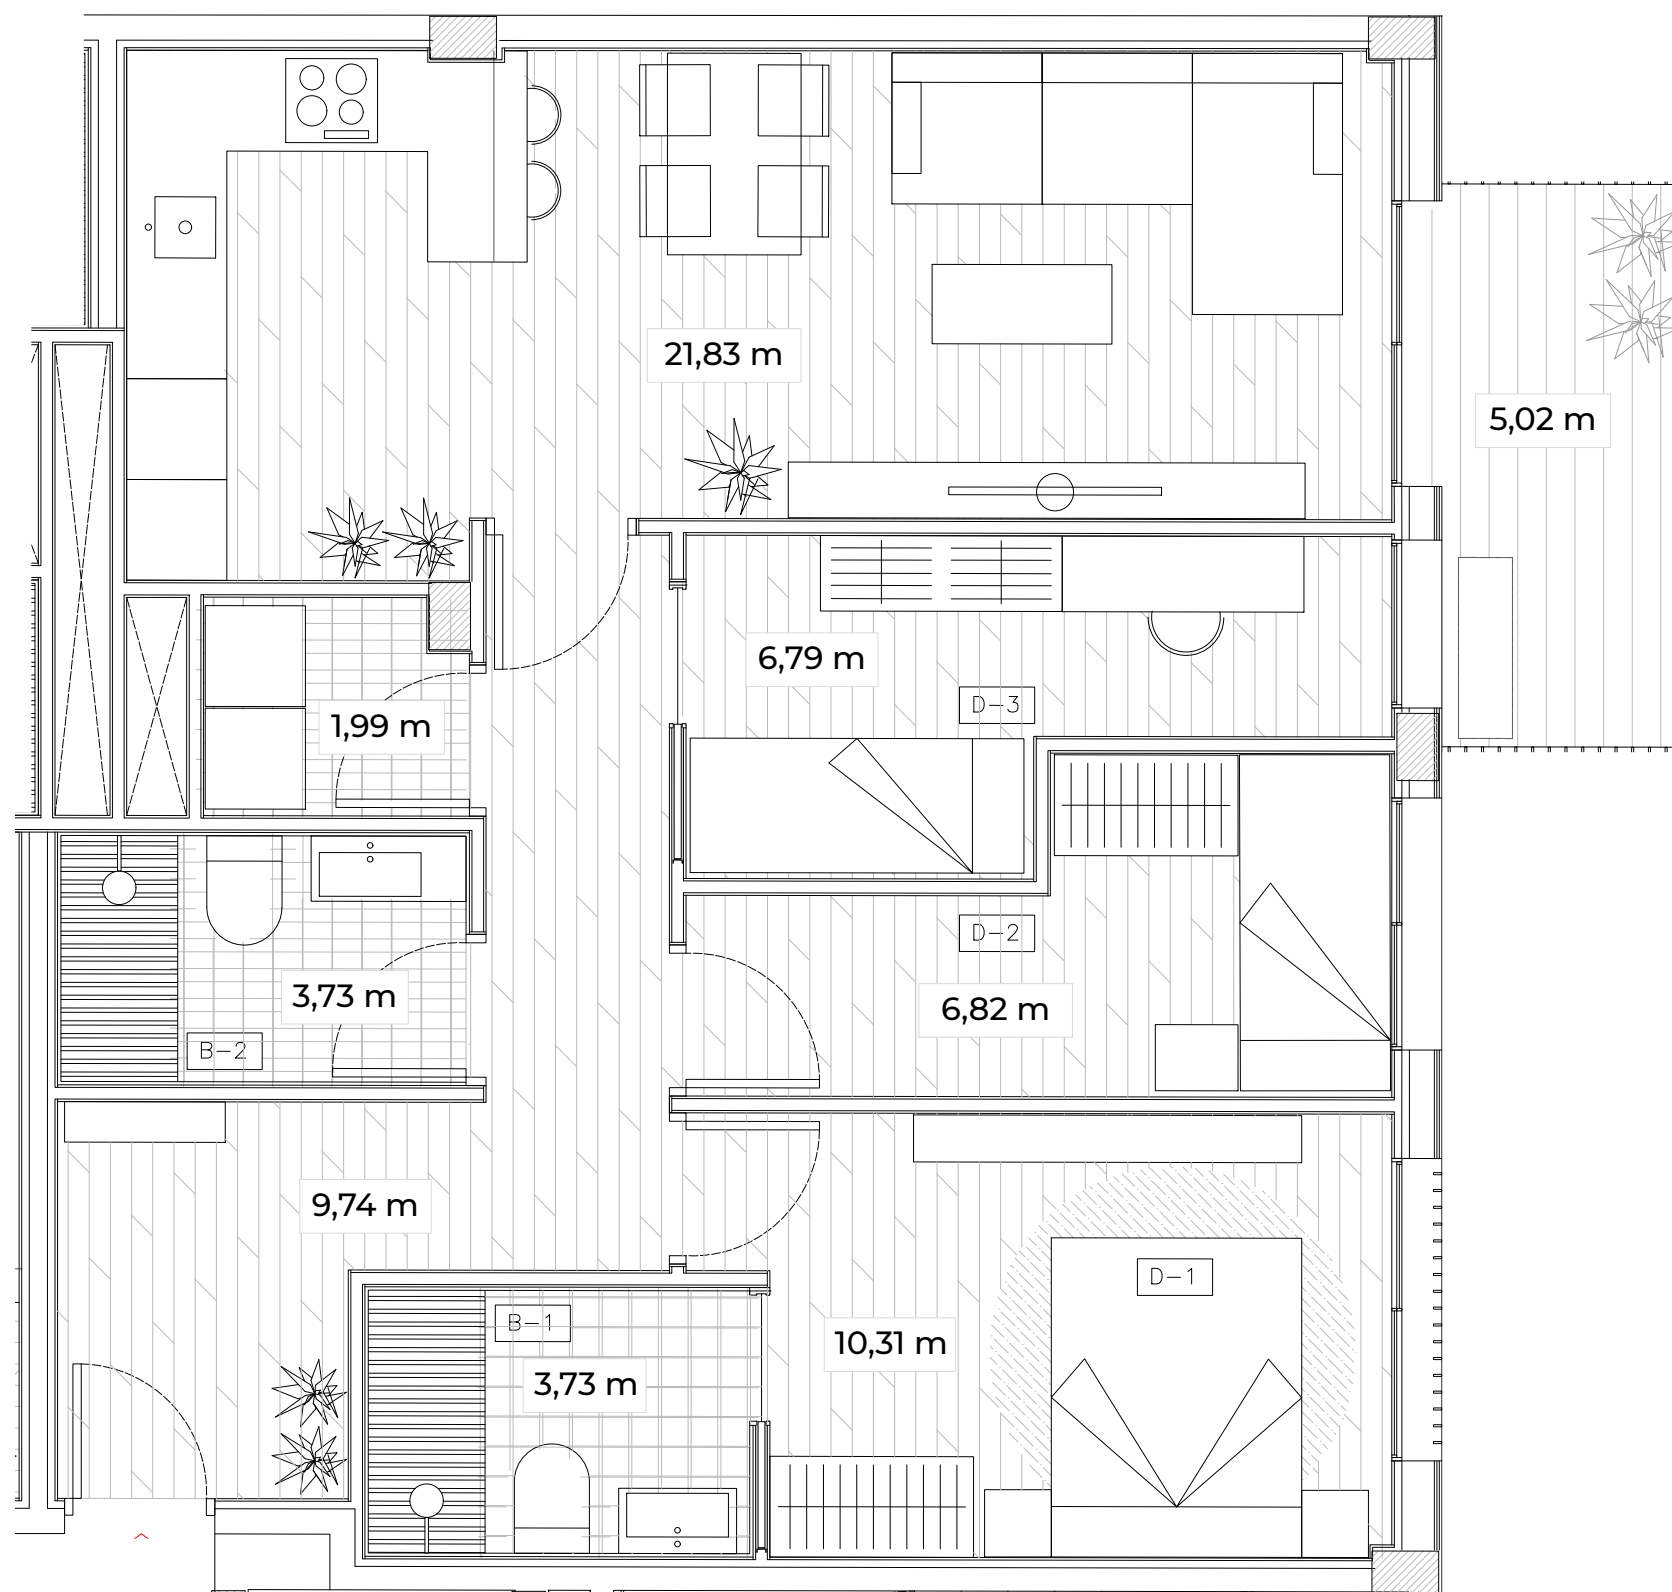

0 1 3 5 esc. 1:45

