



Les Brises

Tiana

TIPOLOGIA 3D.7-bx' Bloc C PB 4a



SUP. CONSTRUÏDA 109,35 m²

TOTAL Sup. Útil Interior 93,02 m²

TOTAL Sup. Exterior 180,88 m²

PC02-241203

UBICACIÓ A LA PROMOCIÓ

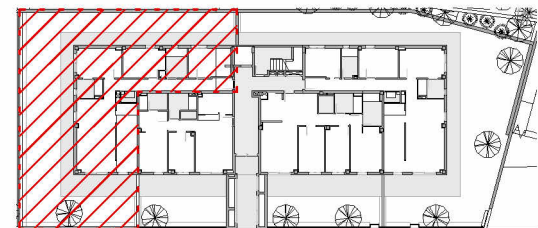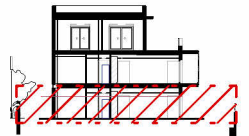


Promou:
GIA IBÉRICA TIANA, SL

Gestiona:



El mobiliari representat és merament orientatiu i no està inclòs en l'habitatge, a excepció de l'específicament descrit a les memòries de qualitats.

F-PO1-01-13

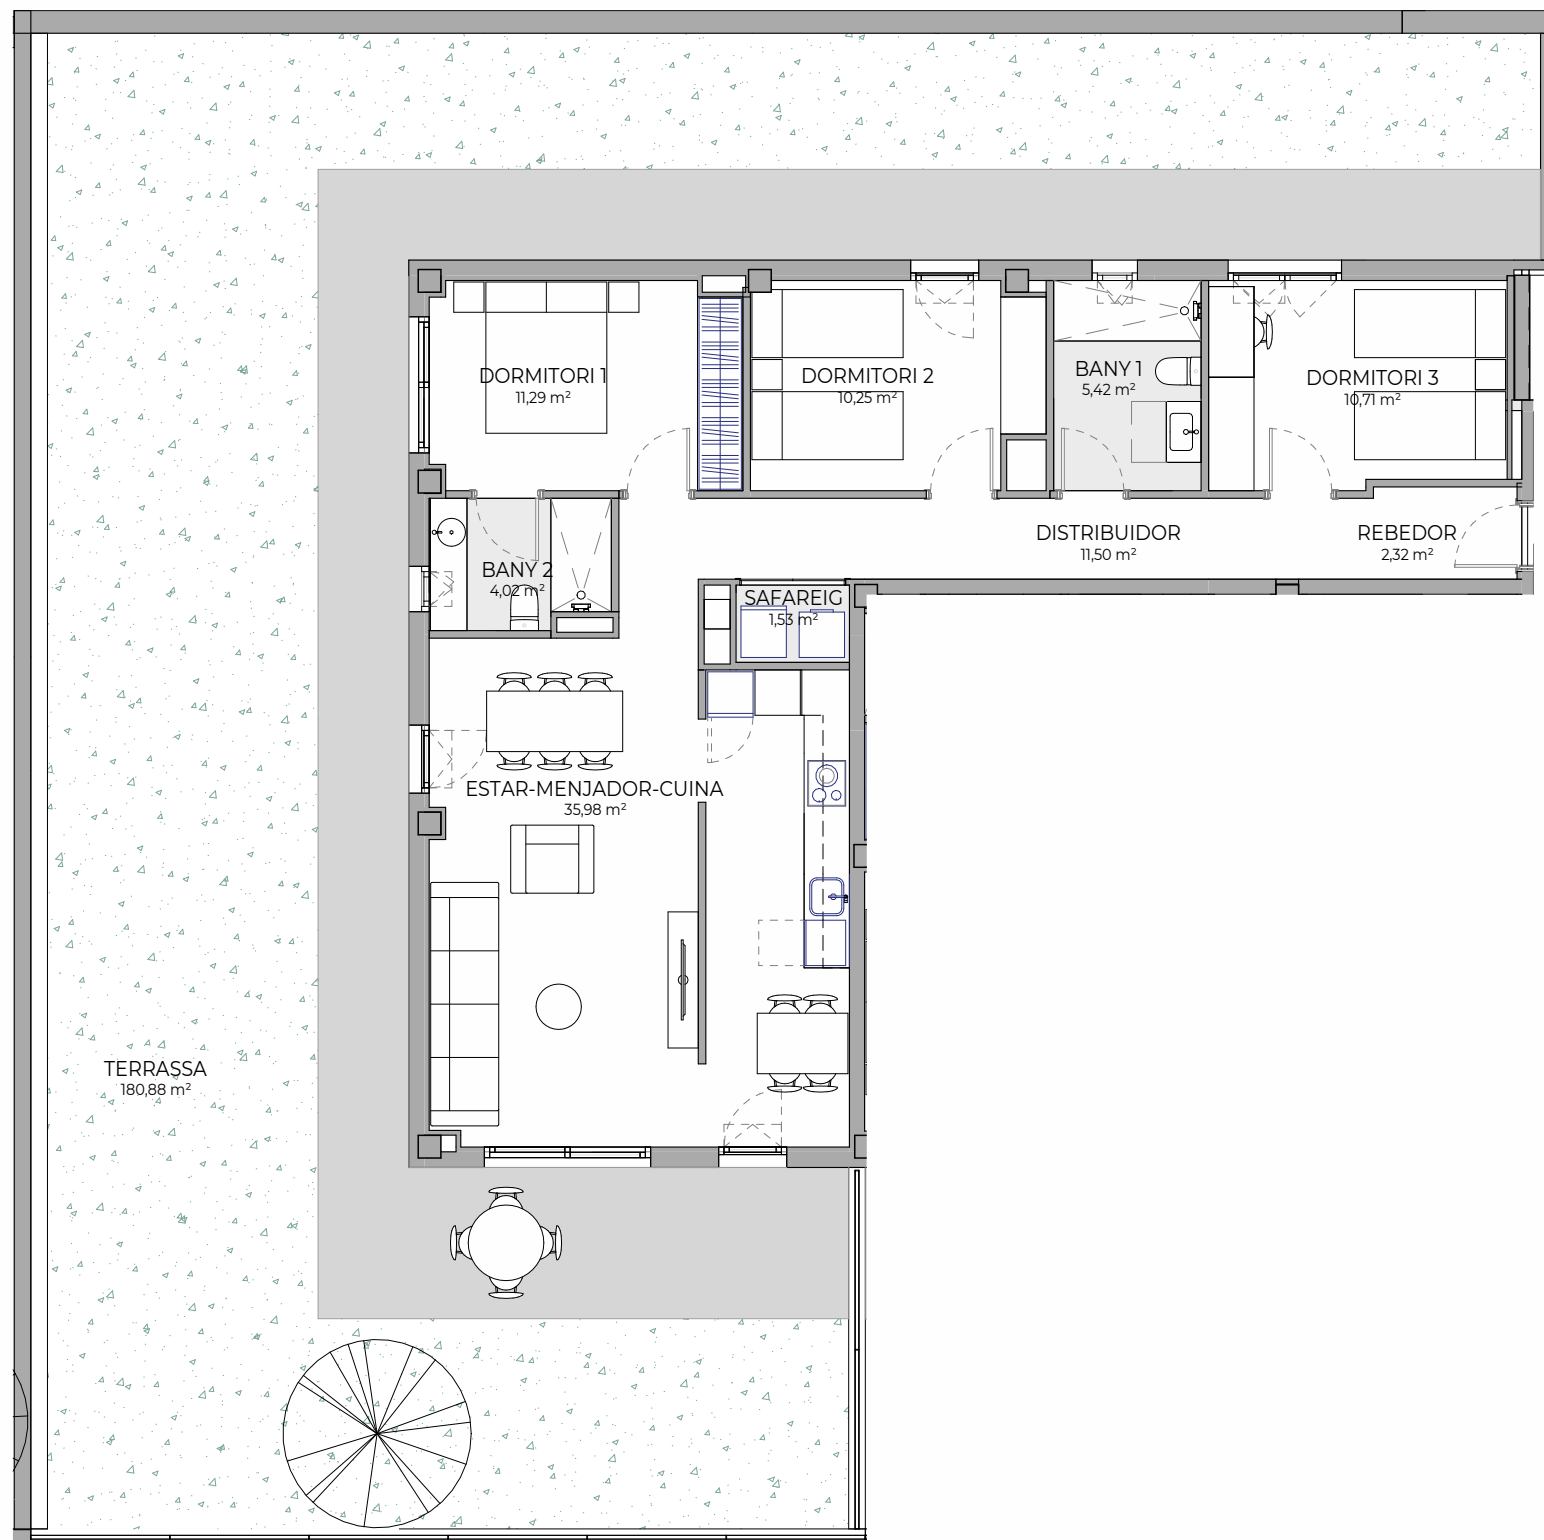

0 1m 5m 8m