




Esperanza

URBAN MADRID

Planta 2ª Puerta A

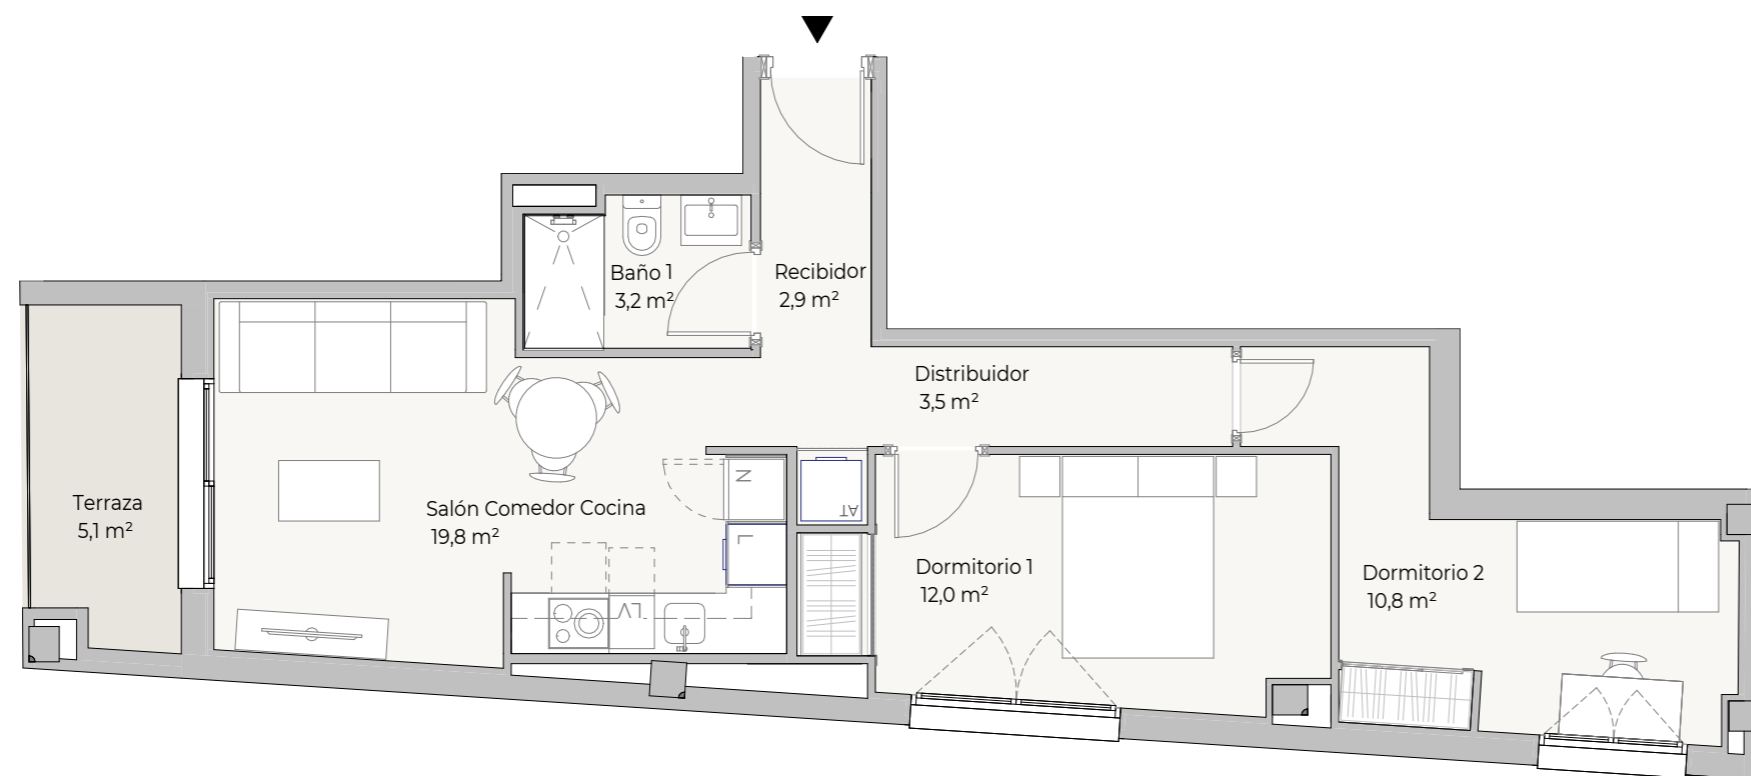

SUP. CONSTRUIDA 65,1 m²


SUP. CONSTRUIDA 72,1 m²
c) Áreas Comunes

TOTAL Sup. Útil Interior 52,2 m²


TOTAL Sup. Exterior 5,1 m²

PC08-250925

UBICACIÓN EN LA PROMOCIÓN

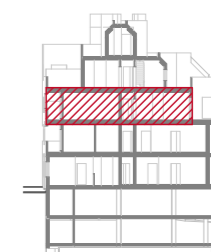

C) Esperanza Sánchez Carrascosa

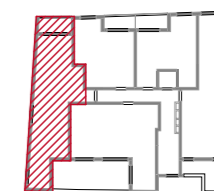

C) Pinos Baja



Promueve:
PROHABIT PRADO S.L.

Gestiona:



El mobiliario representado es meramente orientativo y no está incluido en la vivienda, a excepción de lo específicamente descrito en las memorias de calidades.



F-PO1-01-13