



Esperanza


URBAN MADRID

Planta Baja Puerta F


SUP. CONSTRUIDA	58,1 m ²
SUP. CONSTRUIDA c\ Áreas Comunes	80,8 m ²
TOTAL Sup. Útil Interior	48,6 m ²
TOTAL Sup. Exterior	16,4 m ²

PC08-250925

UBICACIÓN EN LA PROMOCIÓN

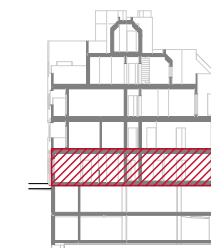

C\ Esperanza Sánchez Carrascosa

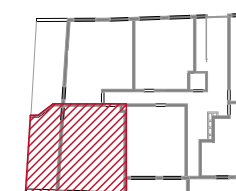

C\ Pinos Baja



Promueve:
PROHABIT PRADO S.L.


Gestiona:



SALAS

El mobiliario representado es meramente orientativo y no está incluido en la vivienda, a excepción de lo específicamente descrito en las memorias de calidades.

F-PO1-01-13

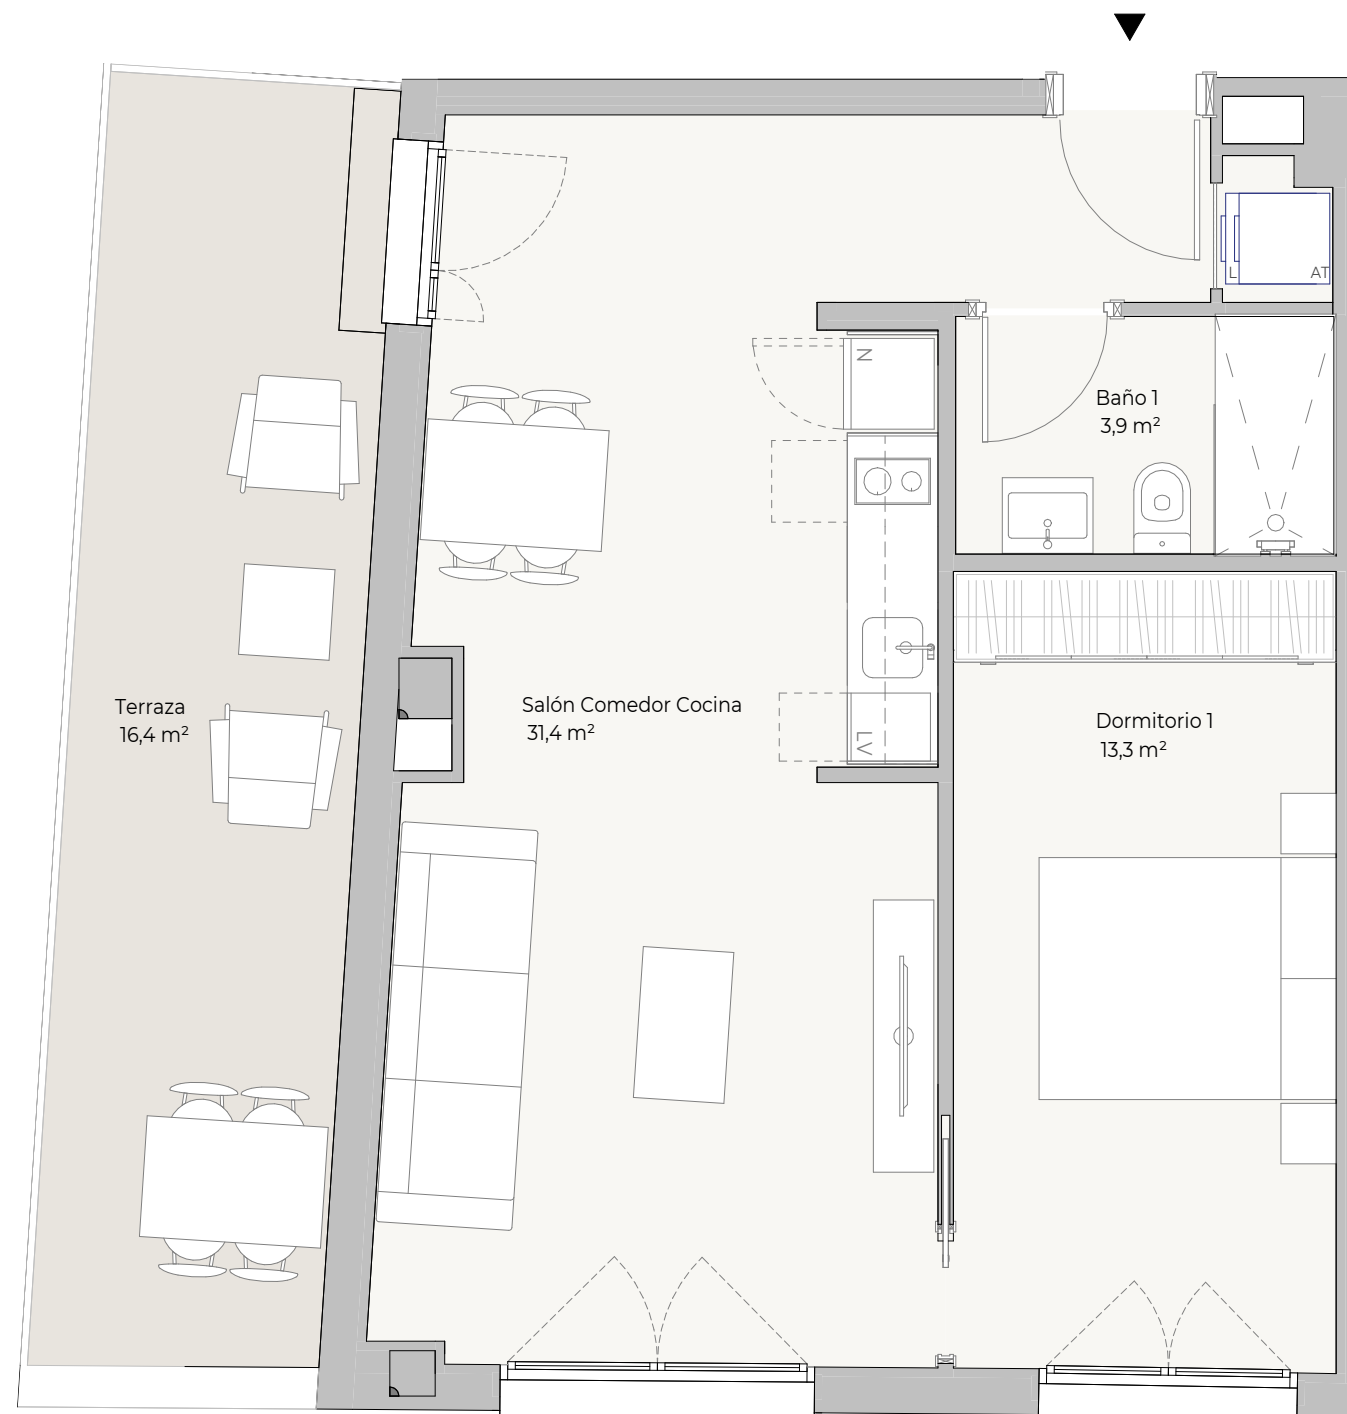

0 1m 4m