



Residencial Rials

Girona

TIPOLOGIA T8s

Esc. B - Àtic 1a



SUP. CONSTRUÏDA 110,32 m²

TOTAL Sup. Útil Interior 93,52 m²

TOTAL Sup. Exterior 24,02 m²

PC03-250709

UBICACIÓ A LA PROMOCIÓ

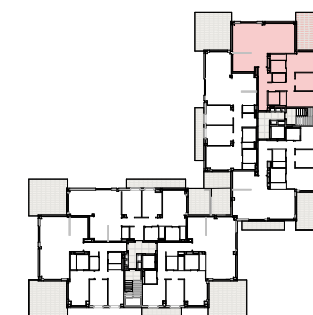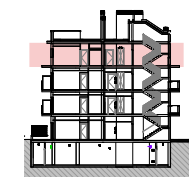


Promou:
PROHABIT CARLIT SL

Gestiona:



El mobiliari representat és merament orientatiu i no està inclòs a l'habitatge, a excepció de l'explicitament descrit a les memòries de qualitats.

F-PO1-01-13

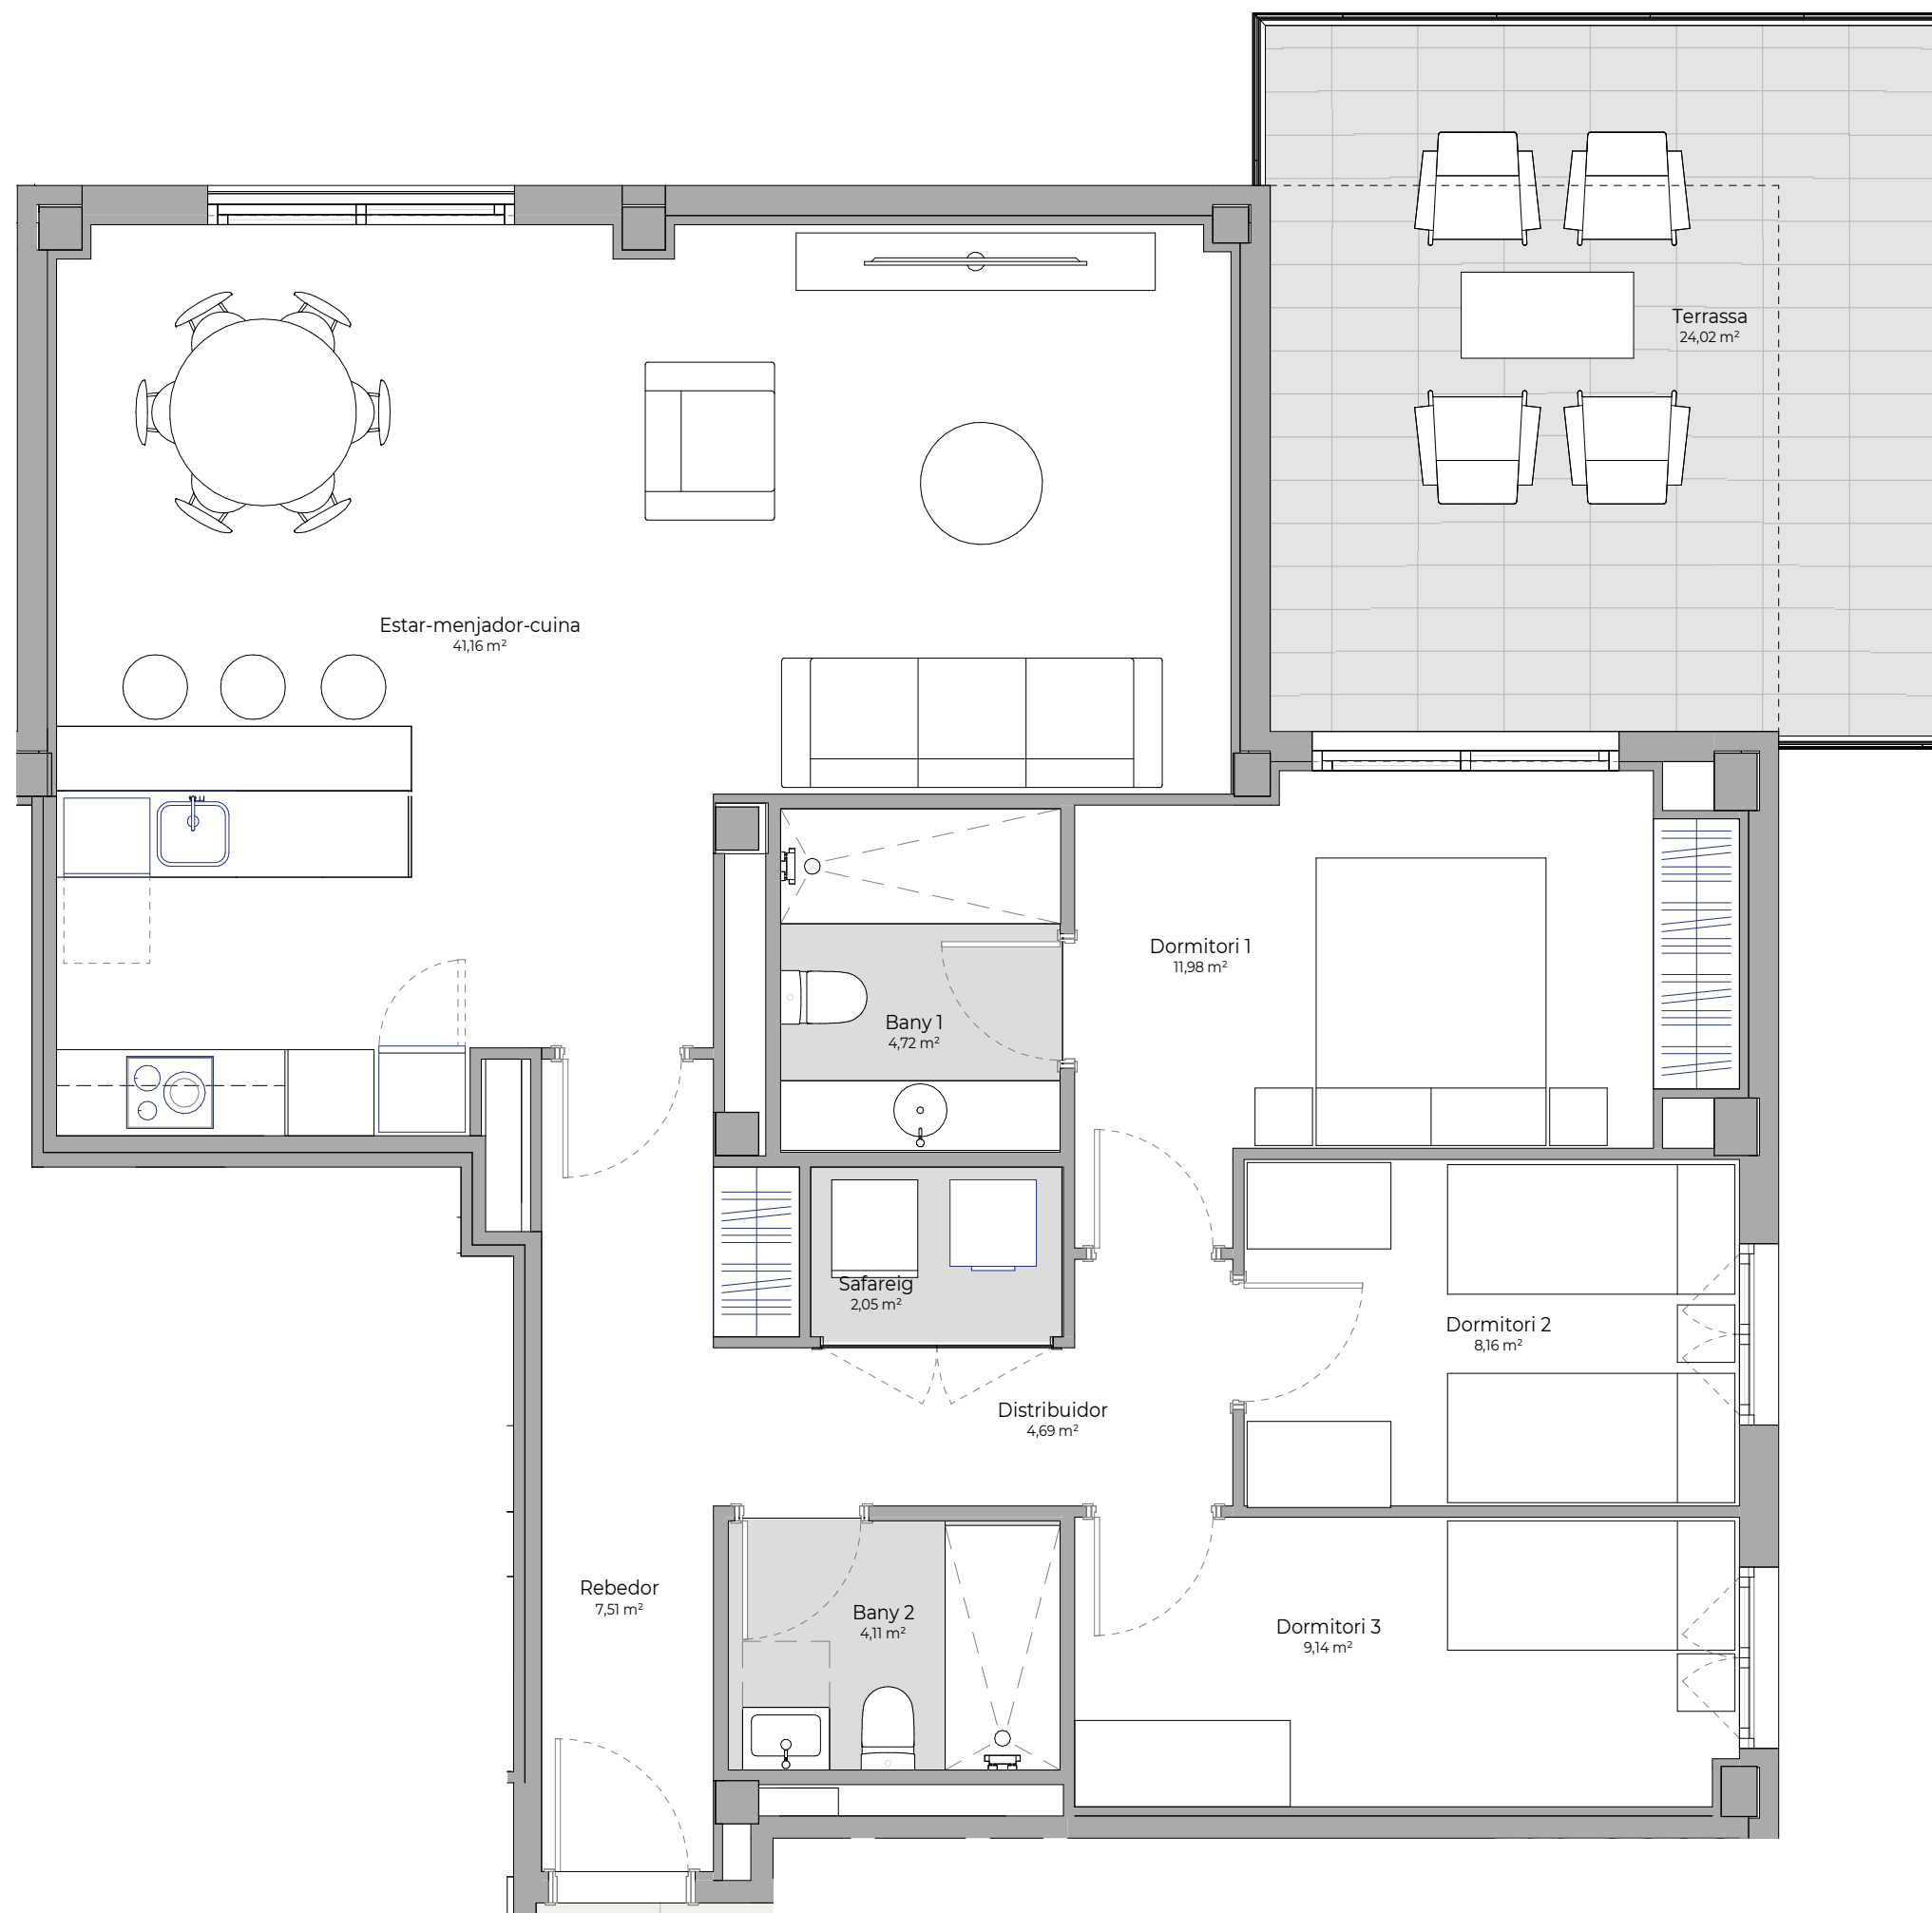

0 1 3 5m