



Àuria
Terrassa

TIPOLOGIA 2D.4 dup.

Planta 4 2ª

DÚPLEX



SUP. CONSTRUÏDA 110,98 m²

TOTAL Sup. Útil Interior 84,86 m²

TOTAL Sup. Exterior 46,07 m²

PC02-251128

UBICACIÓ A LA PROMOCIÓ

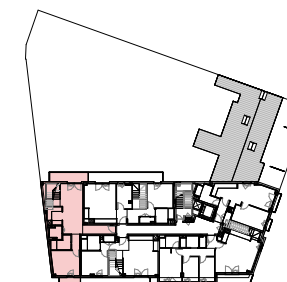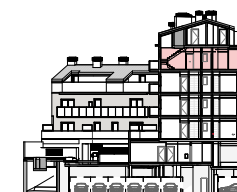



Promou:
PROHABIT ARQUIMEDES S.L.

Gestiona:



El mobiliari representat és purament
orientatiu i no està inclòs a l'habitatge,
a excepció de l'explicitament descrit
a les memòries de qualitats.

F-PO1-01-13

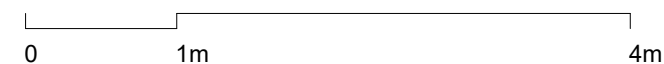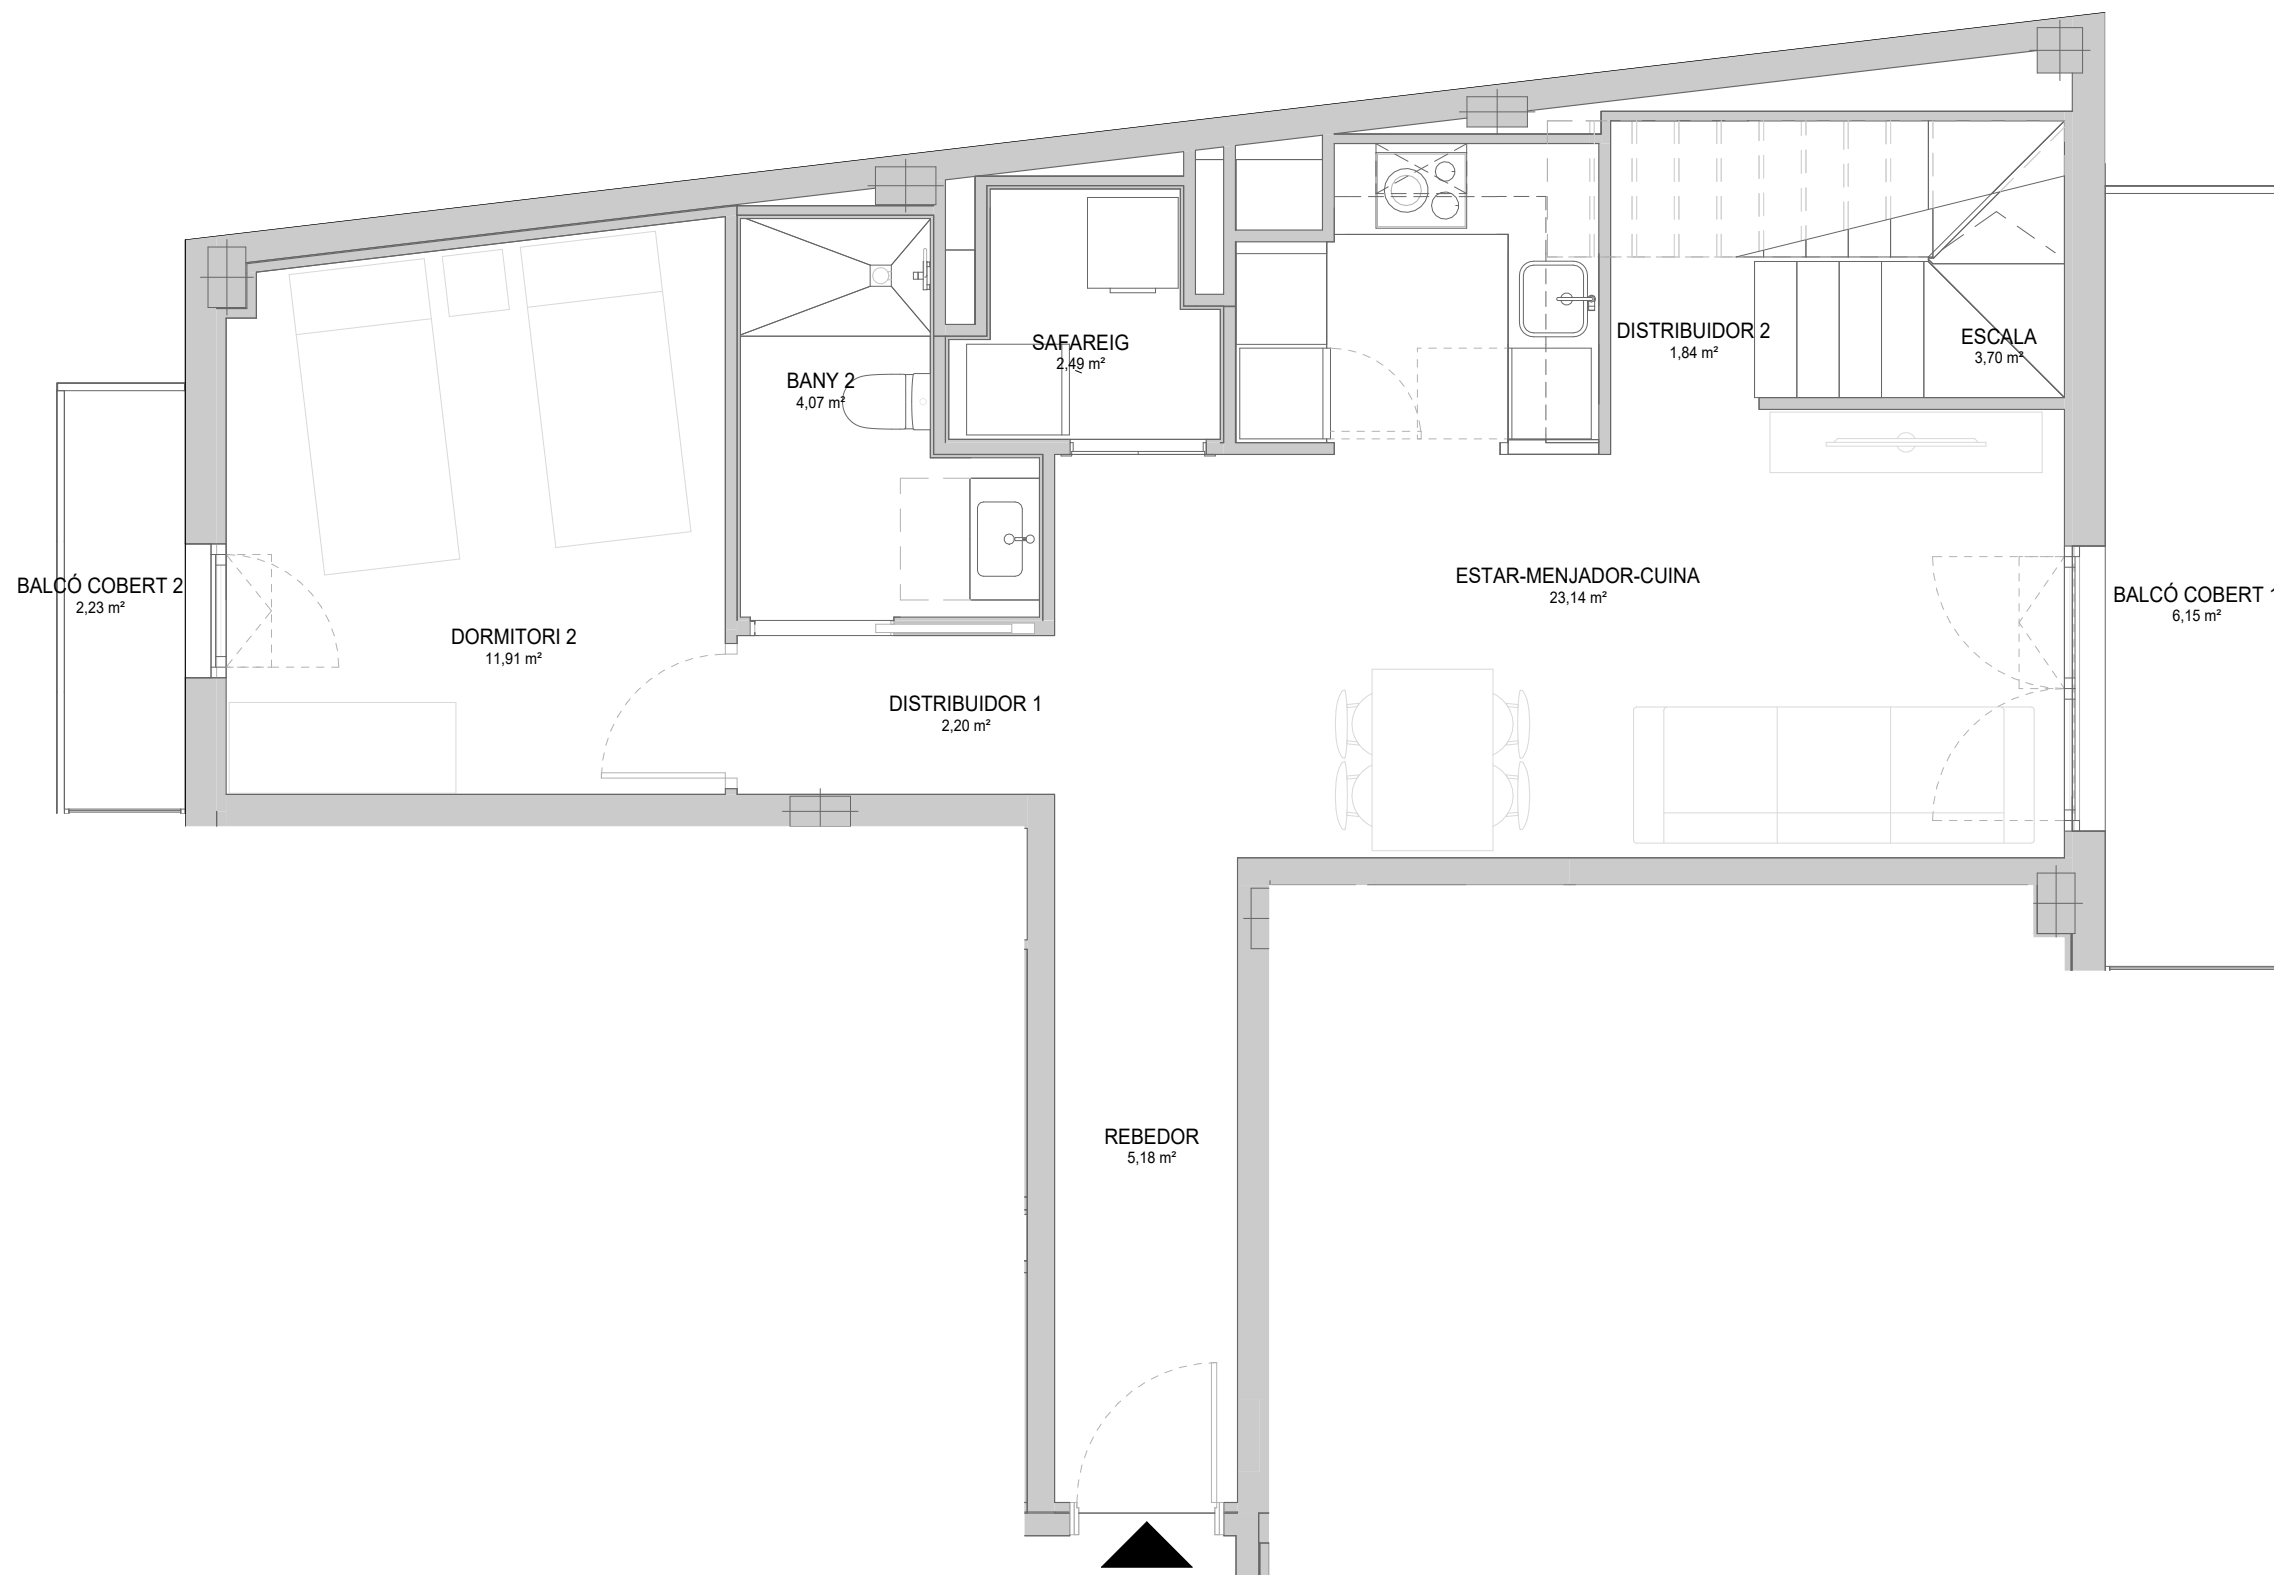



Àuria
Terrassa



TIPOLOGIA 2D.4 dup.
Planta 4 2ª

DÚPLEX

SUP. CONSTRUÏDA	110,98 m²
TOTAL Sup. Útil Interior	84,86 m²
TOTAL Sup. Exterior	46,07 m²

PC02-251128

UBICACIÓ A LA PROMOCIÓ

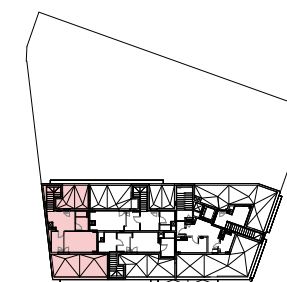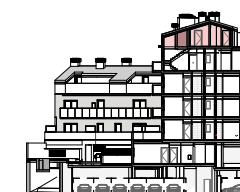

Promou:
PROHABIT ARQUIMEDES S.L.

Gestiona:



El mobiliari representat és purament
orientatiu i no està inclòs a l'habitatge,
a excepció de l'explicitament descrit
a les memòries de qualitats.

F-PO1-01-13

