


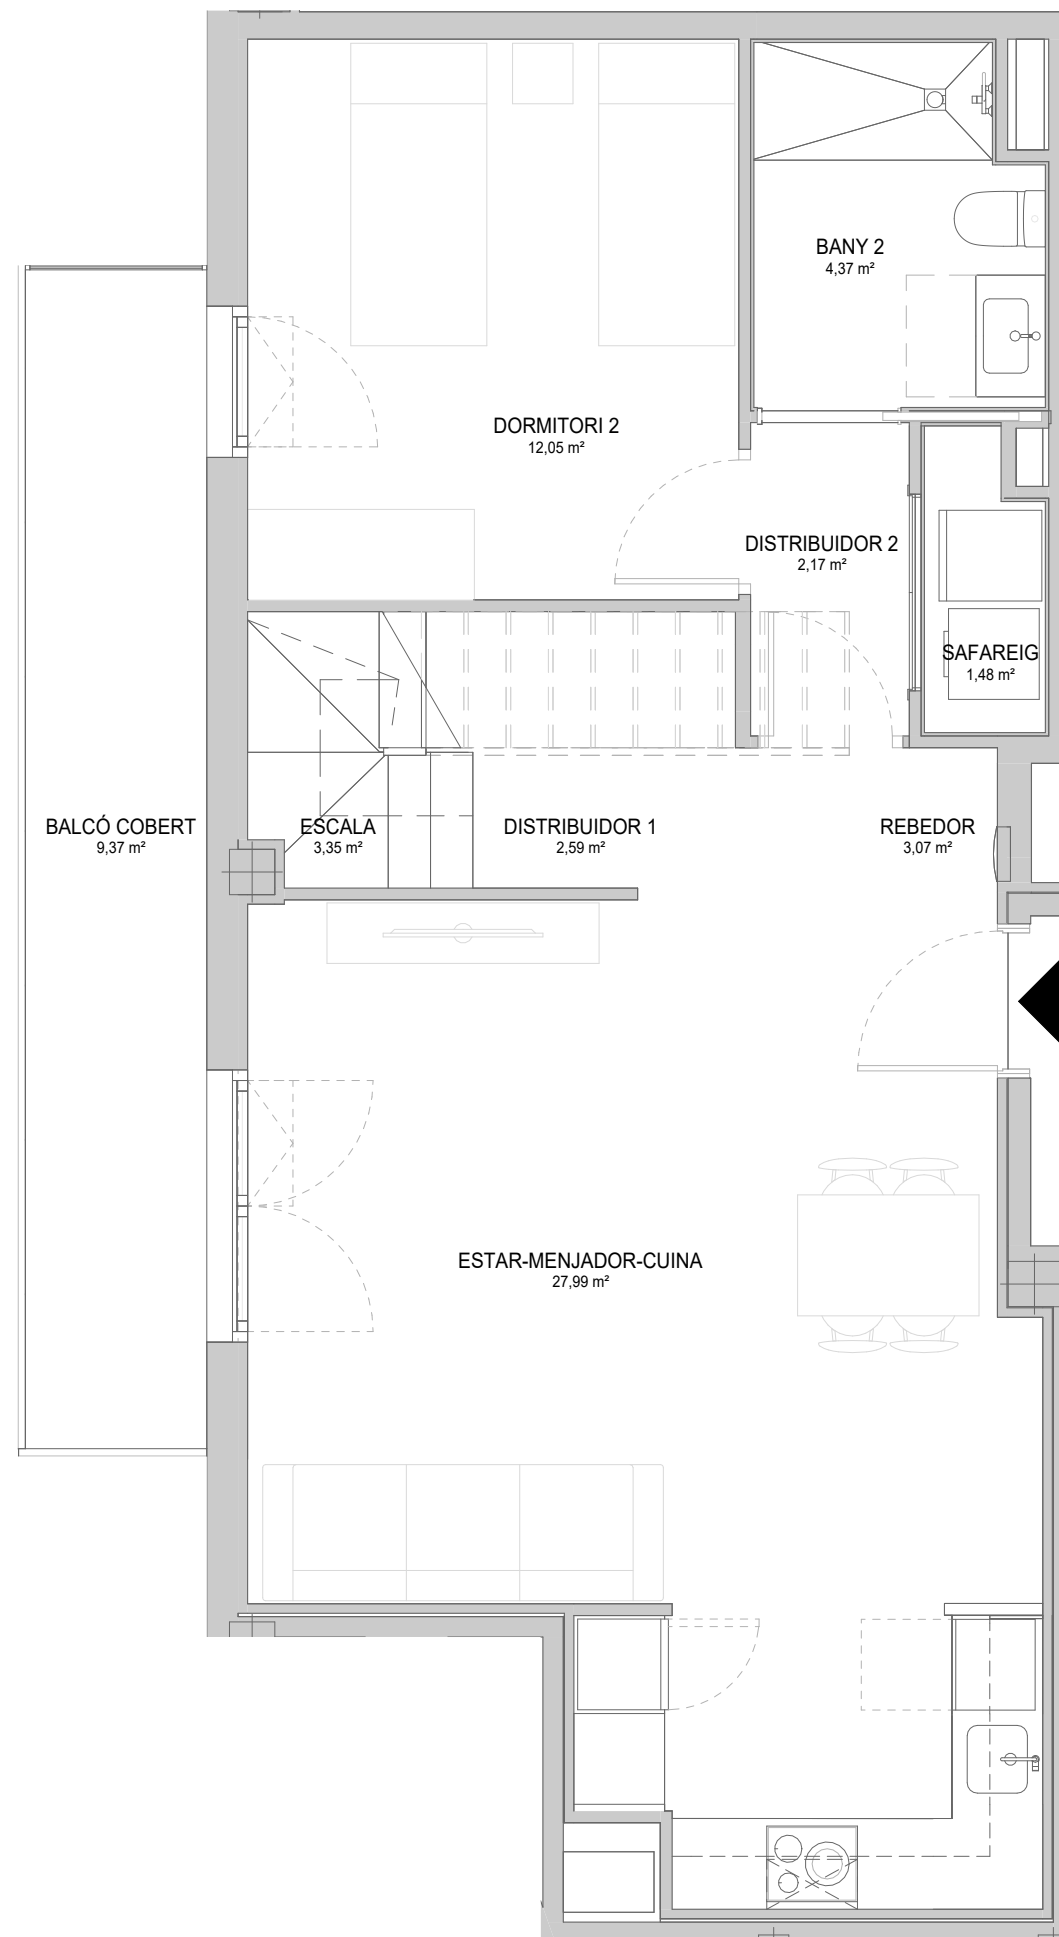

Àuria
Terrassa



TIPOLOGIA 3D.4 dup.
Planta 2 7ª

DÚPLEX

SUP. CONSTRUÏDA	116,35 m²
TOTAL Sup. Útil Interior	92,07 m²
TOTAL Sup. Exterior	46,61 m²

PC02-251128

UBICACIÓ A LA PROMOCIÓ

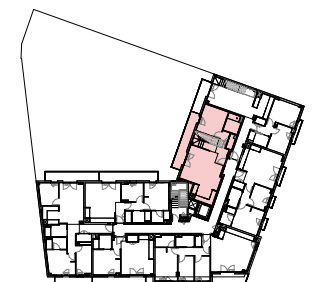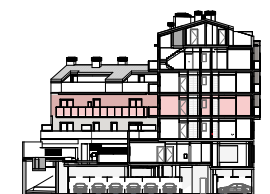

Promou:
PROHABIT ARQUIMEDES S.L.

Gestiona:



SALAS

El mobiliari representat és purament
orientatiu i no està inclòs a l'habitatge,
a excepció de l'explicitament descrit
a les memòries de qualitats.

F-PO1-01-13



Àuria
Terrassa



TIPOLOGIA 3D.4 dup.
Planta 2 7^a

DÚPLEX

SUP. CONSTRUÏDA	116,35 m ²
TOTAL Sup. Útil Interior	92,07 m ²
TOTAL Sup. Exterior	46,61 m ²

PC02-251128

UBICACIÓ A LA PROMOCIÓ

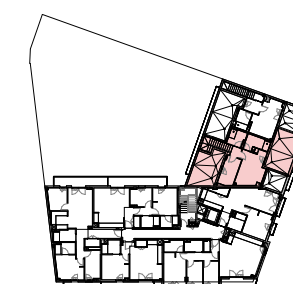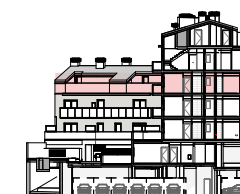

Promou:
PROHABIT ARQUIMEDES S.L.

Gestiona:



El mobiliari representat és purament
orientatiu i no està inclòs a l'habitatge,
a excepció de l'explicitament descrit
a les memòries de qualitats.

F-PO1-01-13

