



Bonavista

Sabadell

Habitatge 1º 5a


SUP. CONSTRUÏDA 86,88 m²

TOTAL Sup. Útil Interior 76,45 m²

TOTAL Sup. Exterior 2,87 m²

PC02-04.12.2025

UBICACIÓ A LA PROMOCIÓ

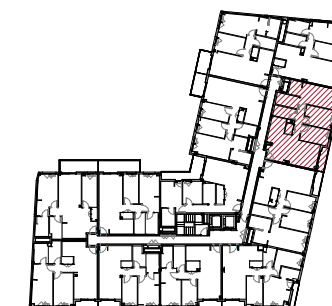


Promou:
PROHABIT AGUDES S.L.

Gestiona:



El mobiliari representat és merament orientatiu i no està inclòs a l'habitatge, a excepció de l'explicitament descrit a les memòries de qualitats.

F-PO1-01-13

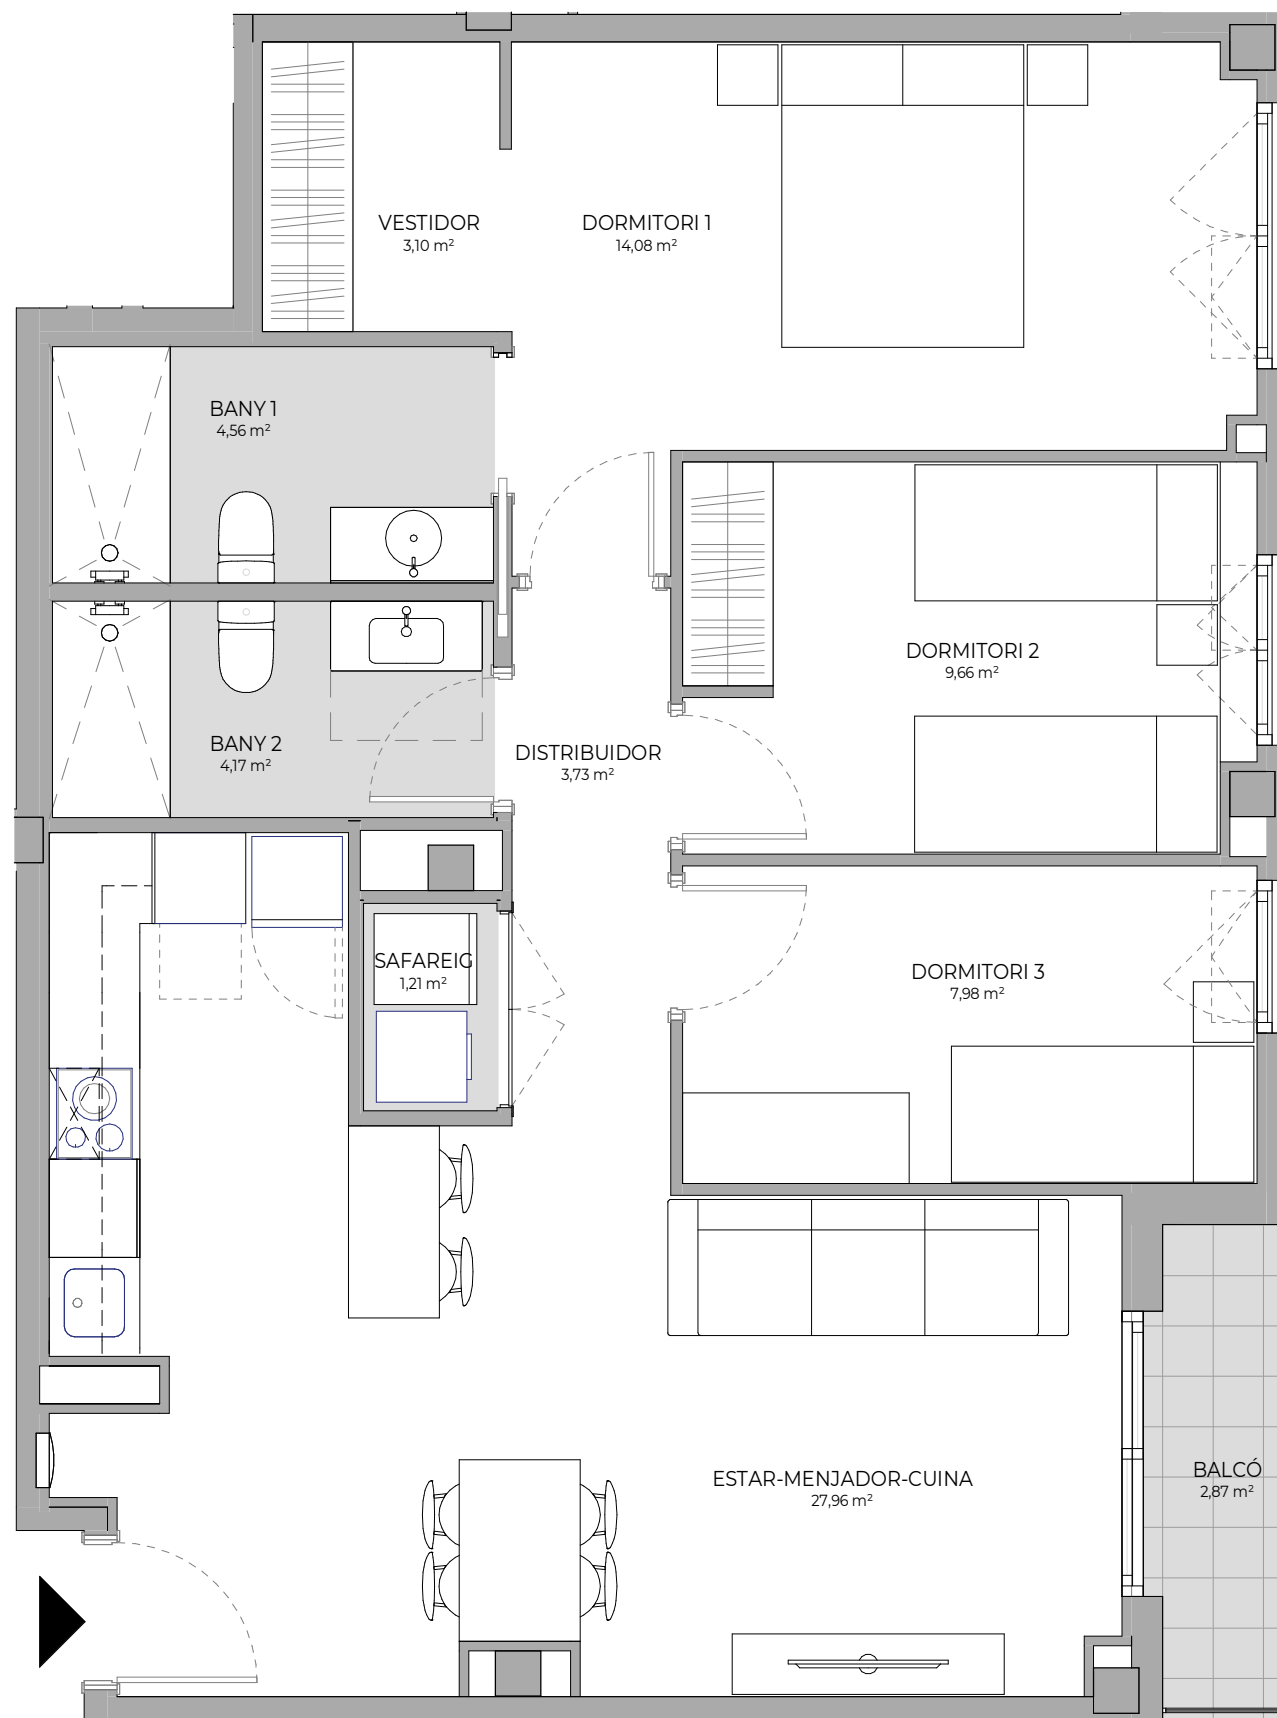

0 1 2.5m