



Bonavista

Sabadell

Habitatge 3º 4a (1-2)

DÚPLEX

SUP. CONSTRUÏDA 133,70 m²

TOTAL Sup. Útil Interior 109,33 m²

TOTAL Sup. Exterior 28,39 m²

PC02-04.12.2025

UBICACIÓ A LA PROMOCIÓ




Promou:
PROHABIT AGUDES S.L.

Gestiona:



El mobiliari representat és merament orientatiu i no està inclòs a l'habitatge, a excepció de l'explicitament descrit a les memòries de qualitats.

F-PO1-01-13

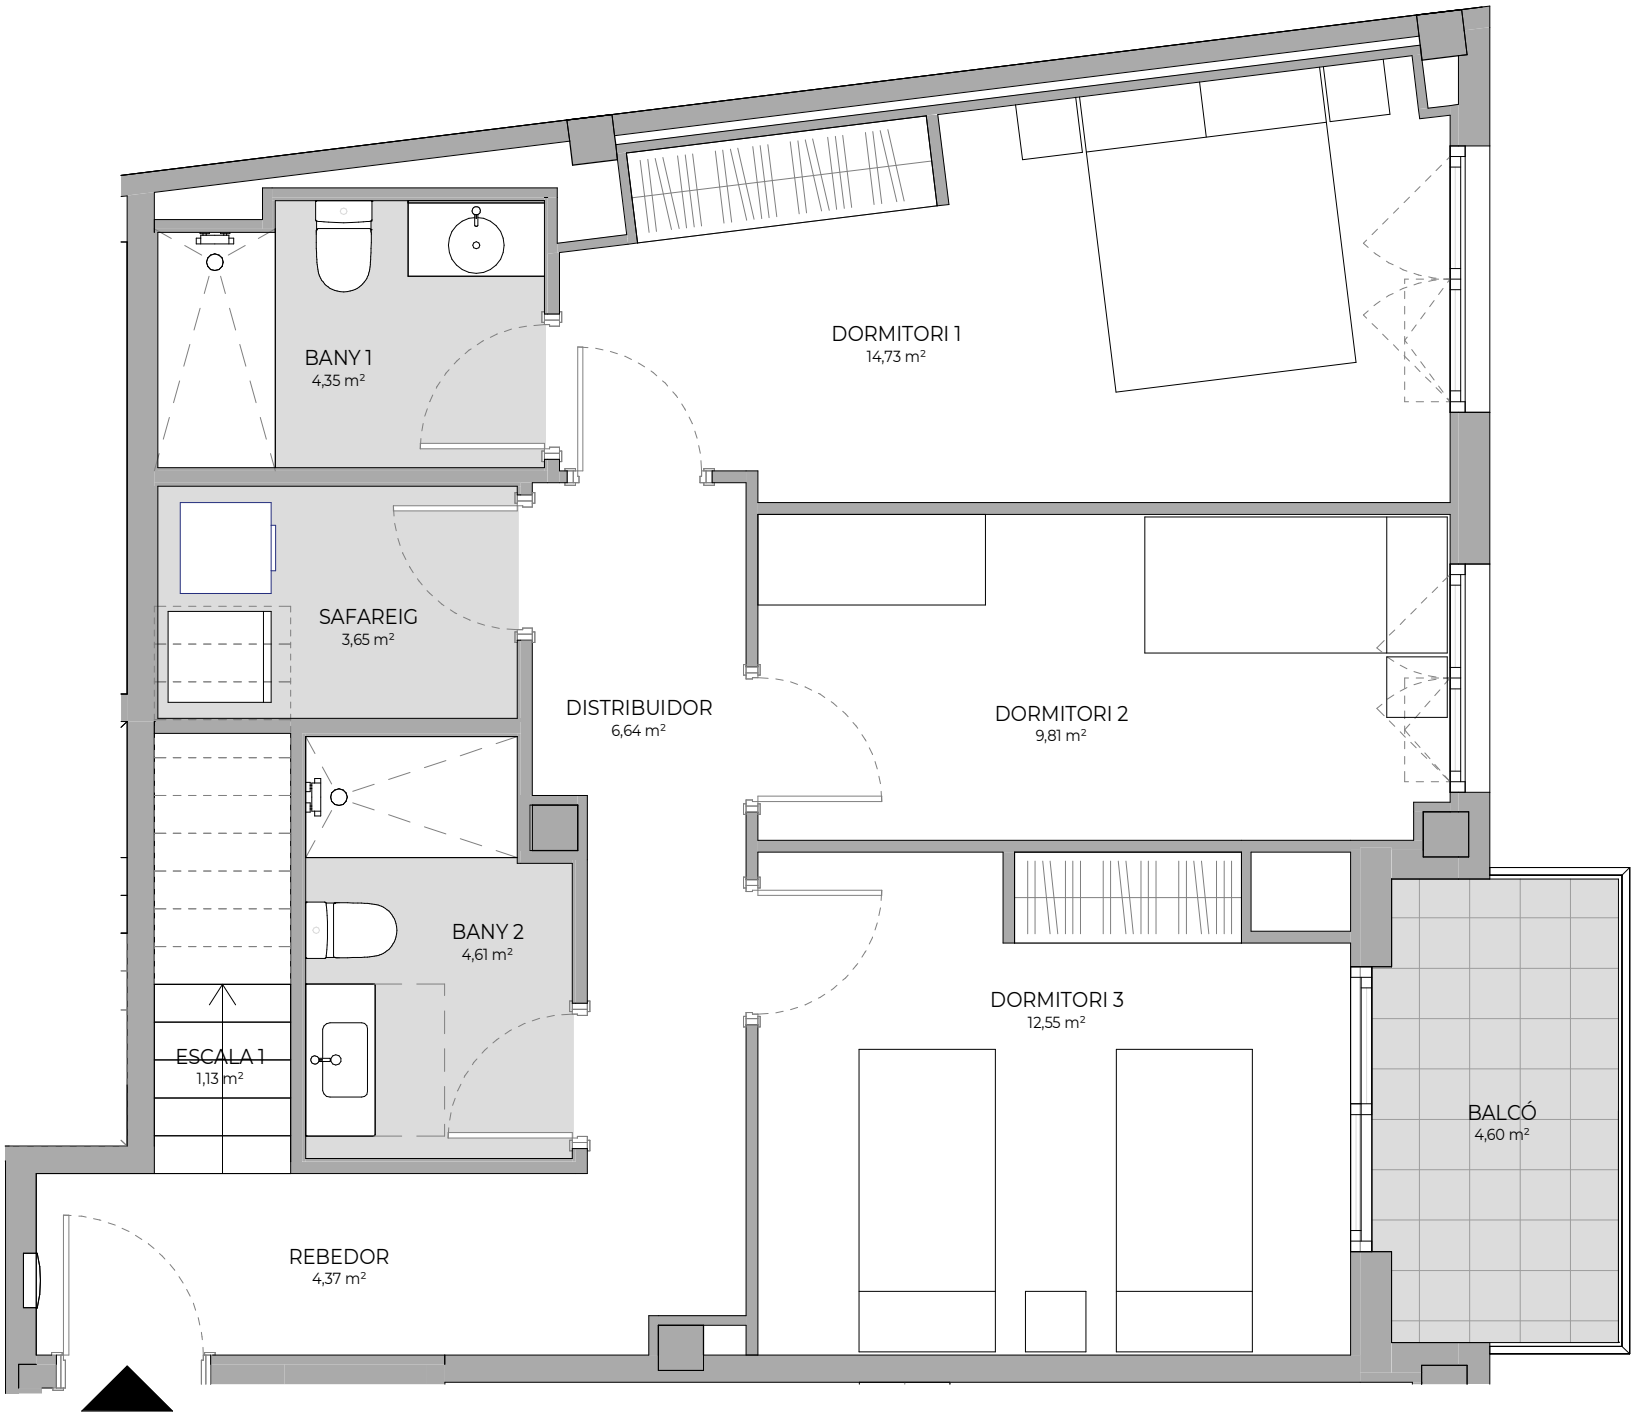



Bonavista

Sabadell

Habitatge 3º 4a (2-2)

DÚPLEX



SUP. CONSTRUÏDA 133,70 m²

TOTAL Sup. Útil Interior 109,33 m²

TOTAL Sup. Exterior 28,39 m²

PC02-04.12.2025

UBICACIÓ A LA PROMOCIÓ

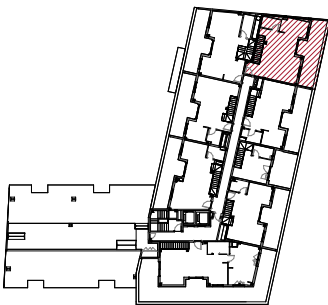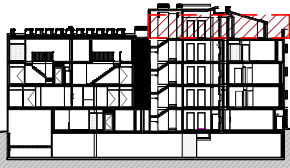

Promou:
PROHABIT AGUDES S.L

Gestiona:



El mobiliari representat és merament orientatiu i no està inclòs a l'habitatge, a excepció de l'explicitament descrit a les memòries de qualitats.

F-PO1-01-13

