



Les Brises

Tiana

TIPOLOGIA 4D.4 Bloc B Esc. I 2n 1a



SUP. CONSTRUÏDA 113,16 m²

TOTAL Sup. Útil Interior 98,97 m²

TOTAL Sup. Exterior 73,07 m²

PC02-241203

UBICACIÓ A LA PROMOCIÓ

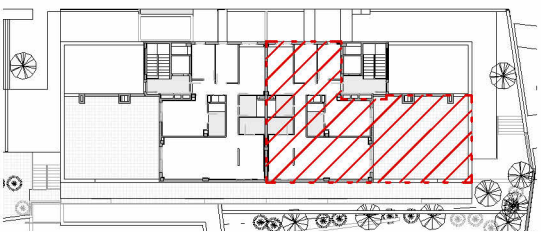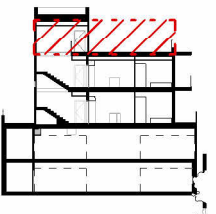


Promou:
GIA IBÉRICA TIANA, SL

Gestiona:



El mobiliari representat és merament orientatiu i no està inclòs en l'habitatge, a excepció de l'específicament descrit a les memòries de qualitats.

F-PO1-01-13

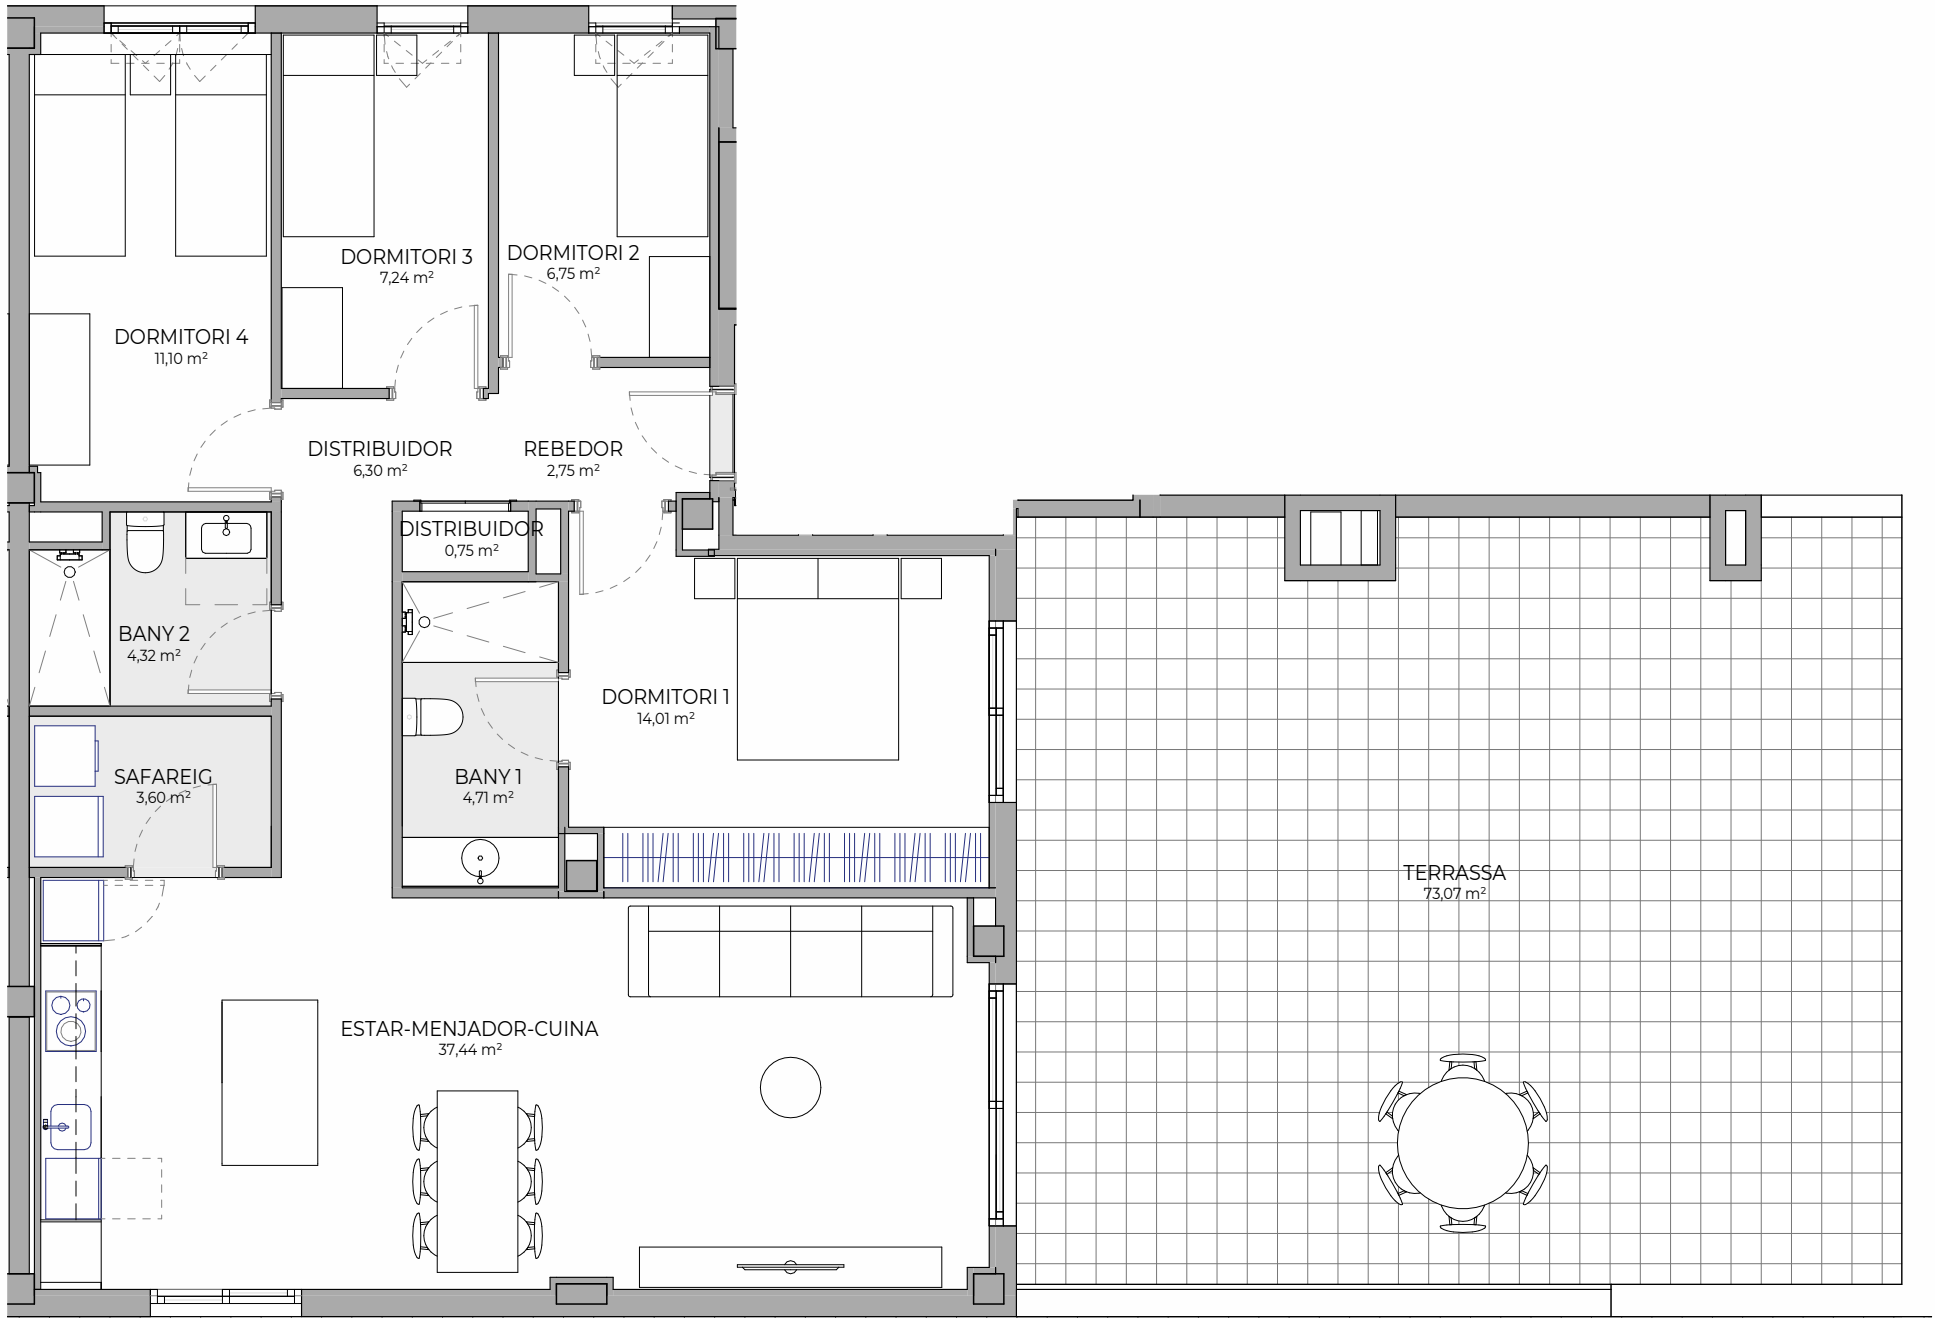

0 1m 4m