



Les Brises

Tiana

TIPOLOGIA 3D.2' Bloc A 1r 3a


SUP. CONSTRUÏDA 86,97 m²

TOTAL Sup. Útil Interior 76,62 m²

TOTAL Sup. Exterior 16,98 m²

PC02-241203

UBICACIÓ A LA PROMOCIÓ

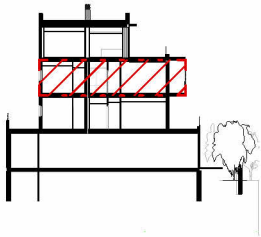


Promou:
GIA IBÉRICA TIANA, SL

Gestiona:



El mobiliari representat és merament orientatiu i no està inclòs en l'habitatge, a excepció de l'específicament descrit a les memòries de qualitats.

F-PO1-01-13

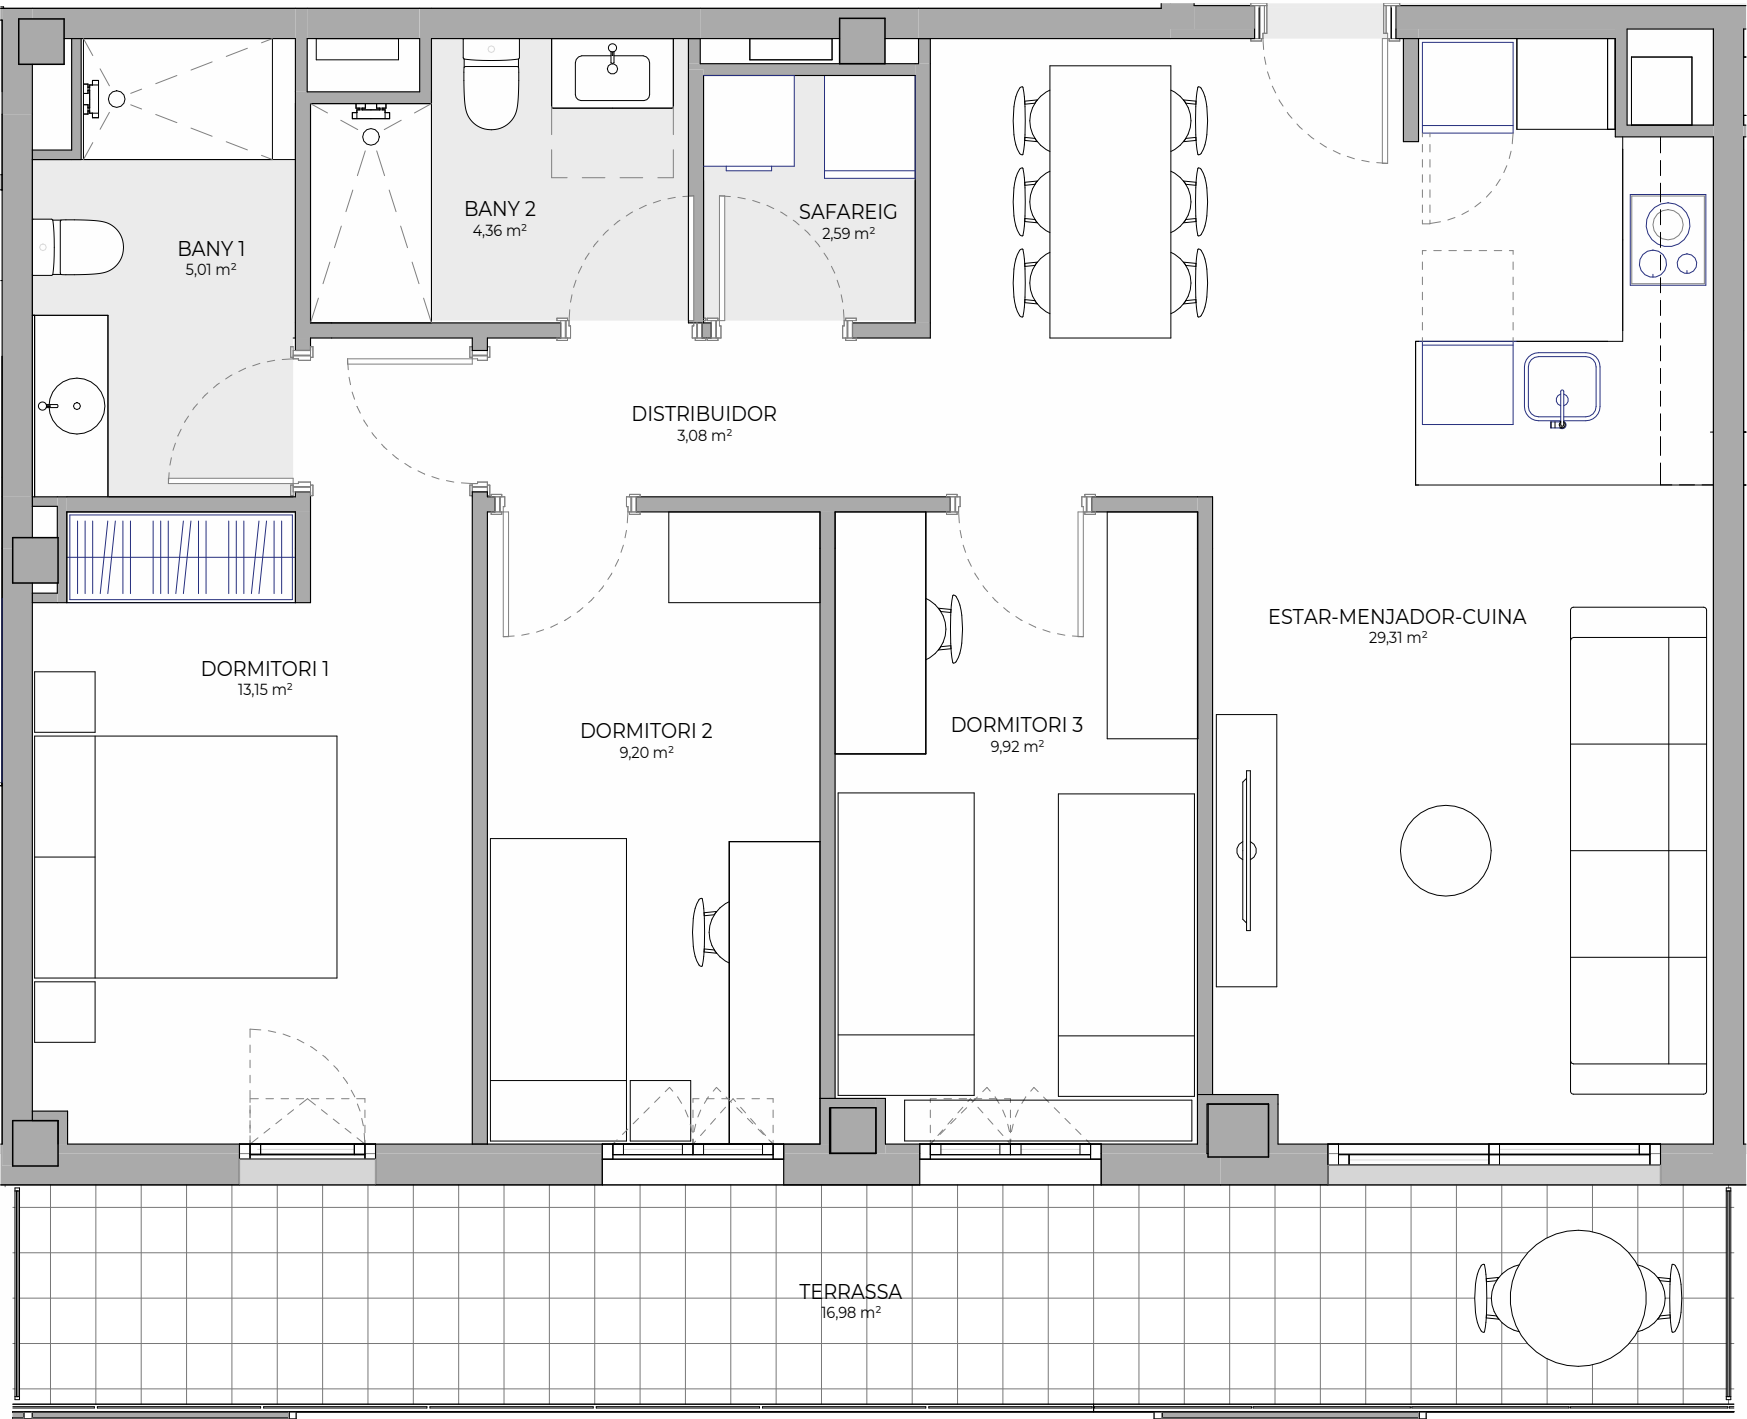

0 1m 4m