



Les Brises


Tiana

TIPOLOGIA 3D.1-bx Bloc A PB 1a

SUP. CONSTRUÏDA 104,49 m²

TOTAL Sup. Útil Interior 89,20 m²
TOTAL Sup. Exterior 115,85 m²

PC02-241203
UBICACIÓ A LA PROMOCIÓ

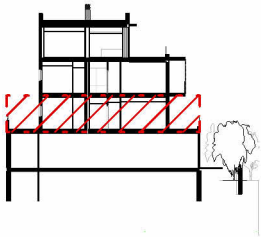


Promou:
GIA IBÉRICA TIANA, SL

Gestiona:



El mobiliari representat és merament orientatiu i no està inclòs en l'habitatge, a excepció de l'específicament descrit a les memòries de qualitats.

F-PO1-01-13

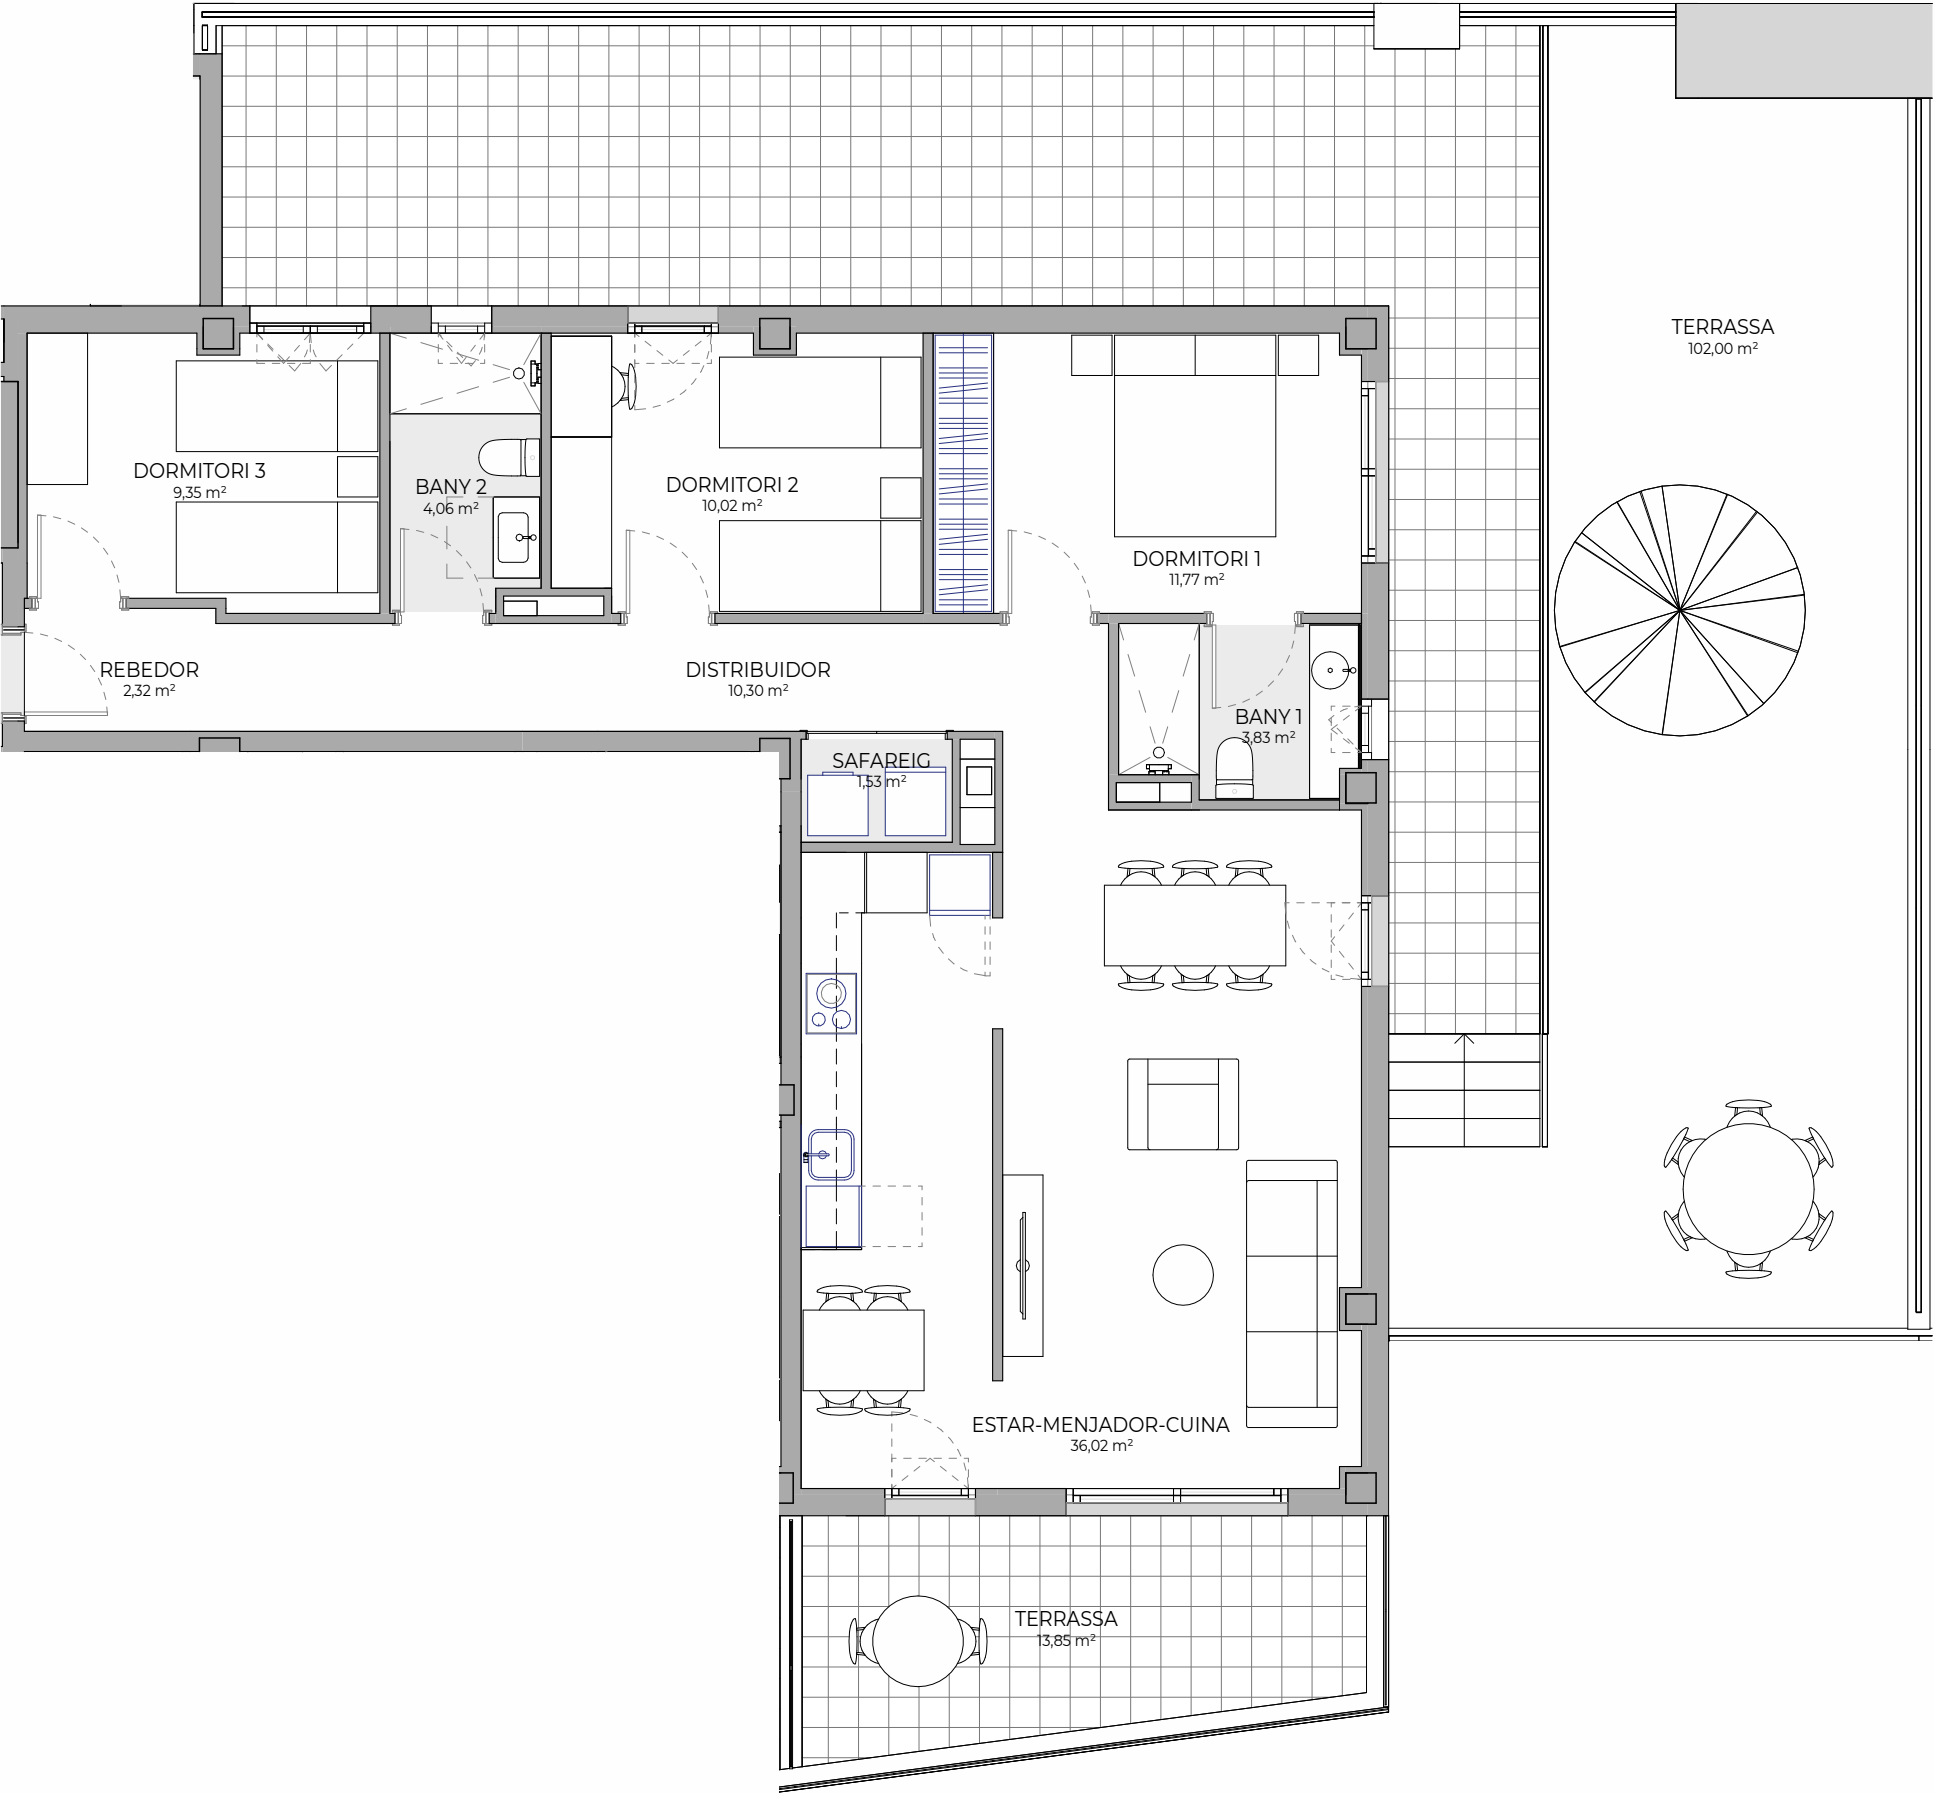

0 1m 4m