



**Bonavista**

Sabadell

## Habitatge PB 3

|                          |                            |
|--------------------------|----------------------------|
| <b>SUP. CONSTRUÏDA</b>   | <b>77,61 m<sup>2</sup></b> |
| TOTAL Sup. Útil Interior | 66,86 m <sup>2</sup>       |
| TOTAL Sup. Exterior      | 29,88 m <sup>2</sup>       |

PC03-08.01.2026

### UBICACIÓ A LA PROMOCIÓ




Promou:  
**PROHABIT AGUDES S.L**

Gestiona:



El mobiliari representat és merament orientatiu i no està inclòs a l'habitatge, a excepció de l'explicitament descrit a les memòries de qualitats.

F-PO1-01-13

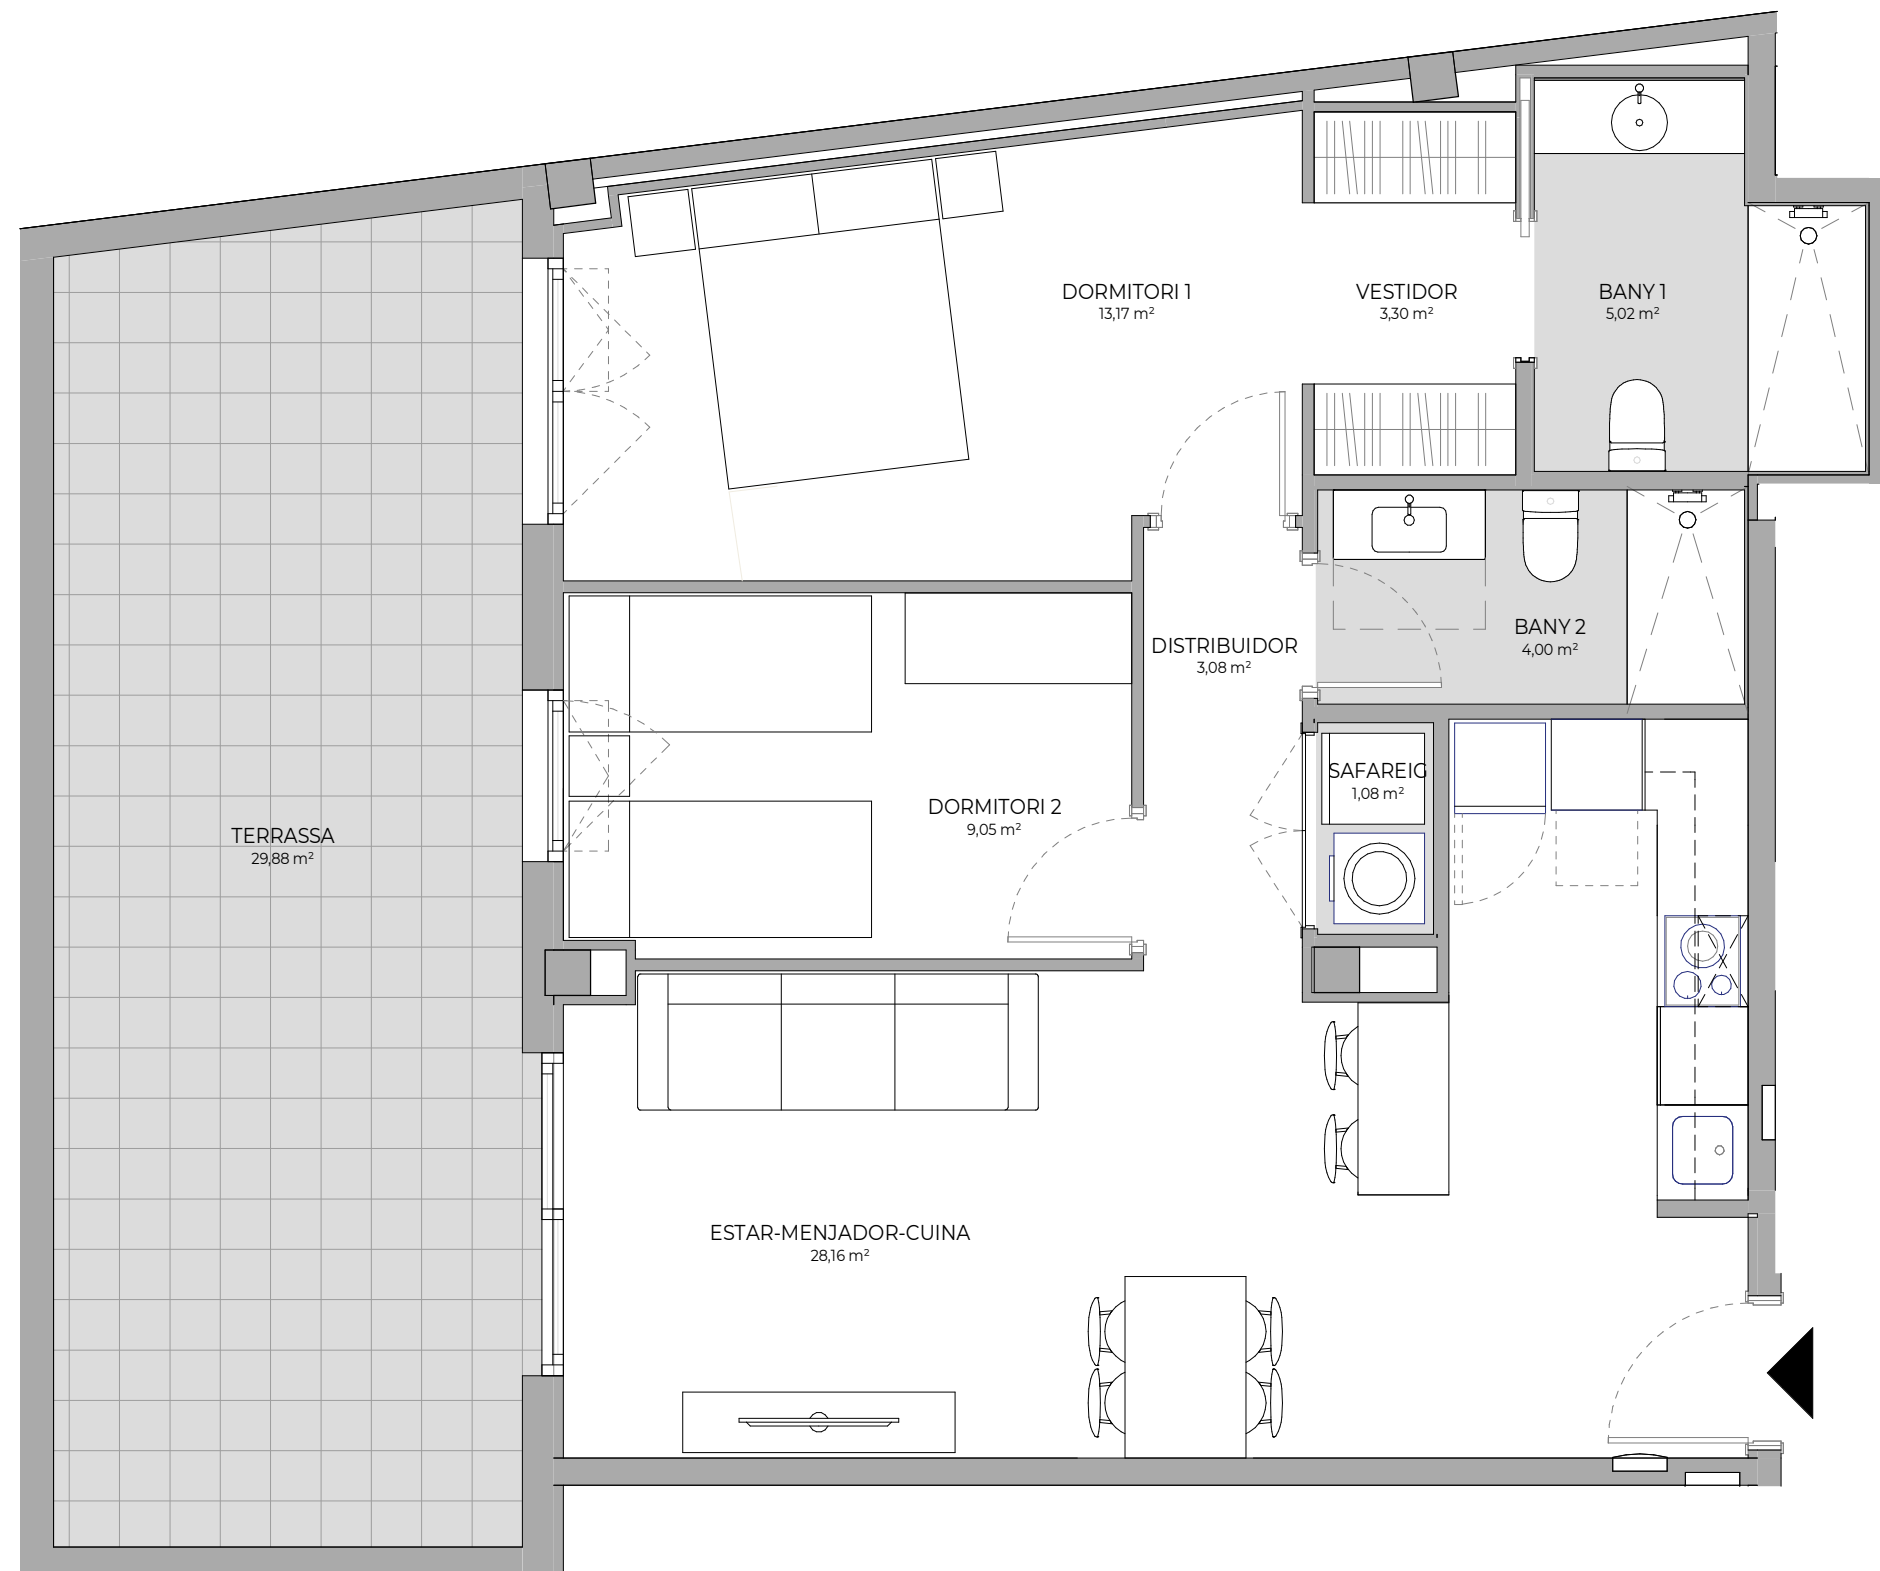

0 1 2.5m