



Can Chups

Sant Esteve Sesrovires

ESC A_Habitatge 1º 2ª


SUP. CONSTRUÏDA 94,33 m²

TOTAL Sup. Útil Interior 83,84 m²

TOTAL Sup. Exterior 55,76 m²

PC-04.02.2026

UBICACIÓ A LA PROMOCIÓ

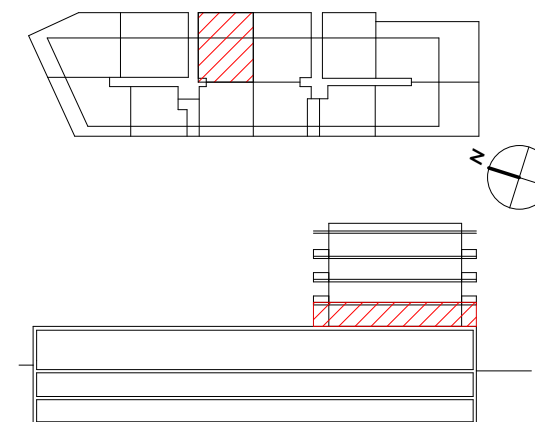

Promou:


RESIDENCIAL
PINEDA
spring's

Comercialitza:

SALAS

El mobiliari representat és merament orientatiu i no està inclòs en l'habitatge, a excepció de l'especificament descrit a les memòries de qualitats.

F-PO1-01-13

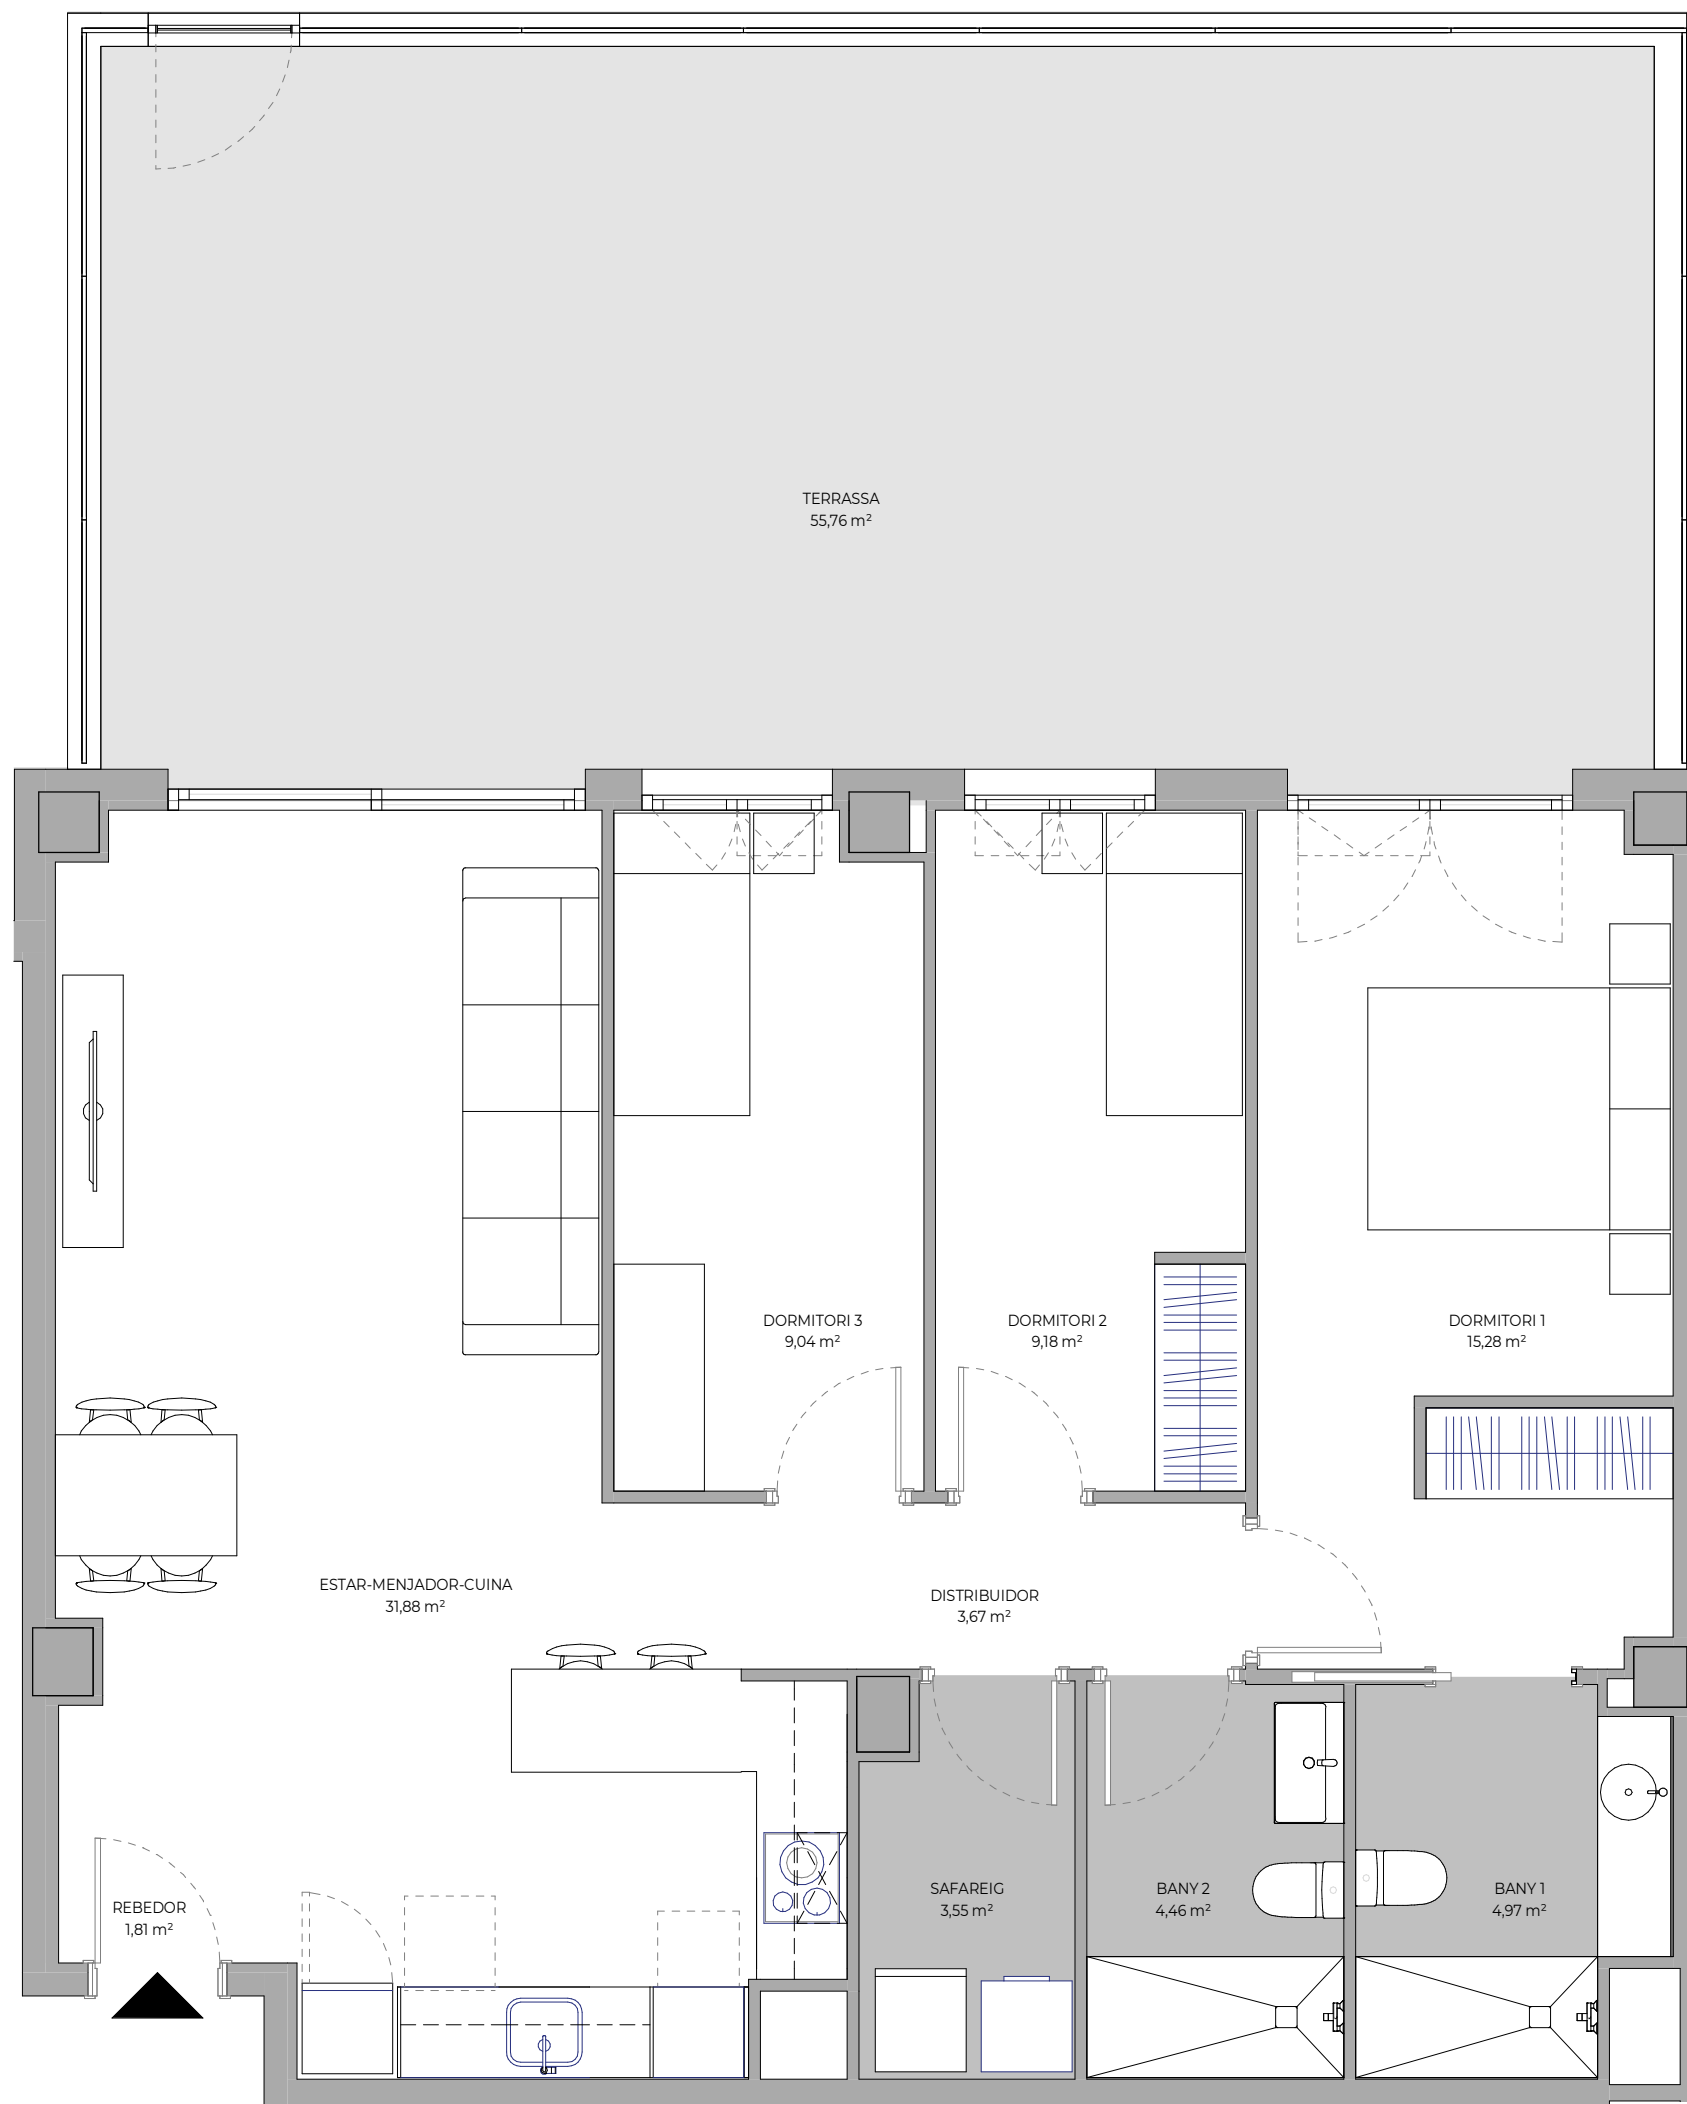

0 1 2.5m