

Les Brises

Tiana

TIPOLOGIA 2D.5-bx
Bloc B Esc. I PB 2a


SUP. CONSTRUÏDA 63,83 m²

TOTAL Sup. Útil Interior 56,24 m²

TOTAL Sup. Exterior 17,25 m²

PC02-241203

UBICACIÓ A LA PROMOCIÓ

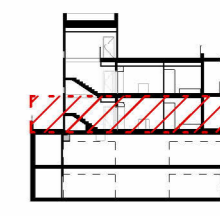


Promou:
GIA IBÉRICA TIANA, SL

Gestiona:



El mobiliari representat és merament orientatiu i no està inclòs en l'habitatge, a excepció de l'especificament descrit a les memòries de qualitats.

F-PO1-01-13

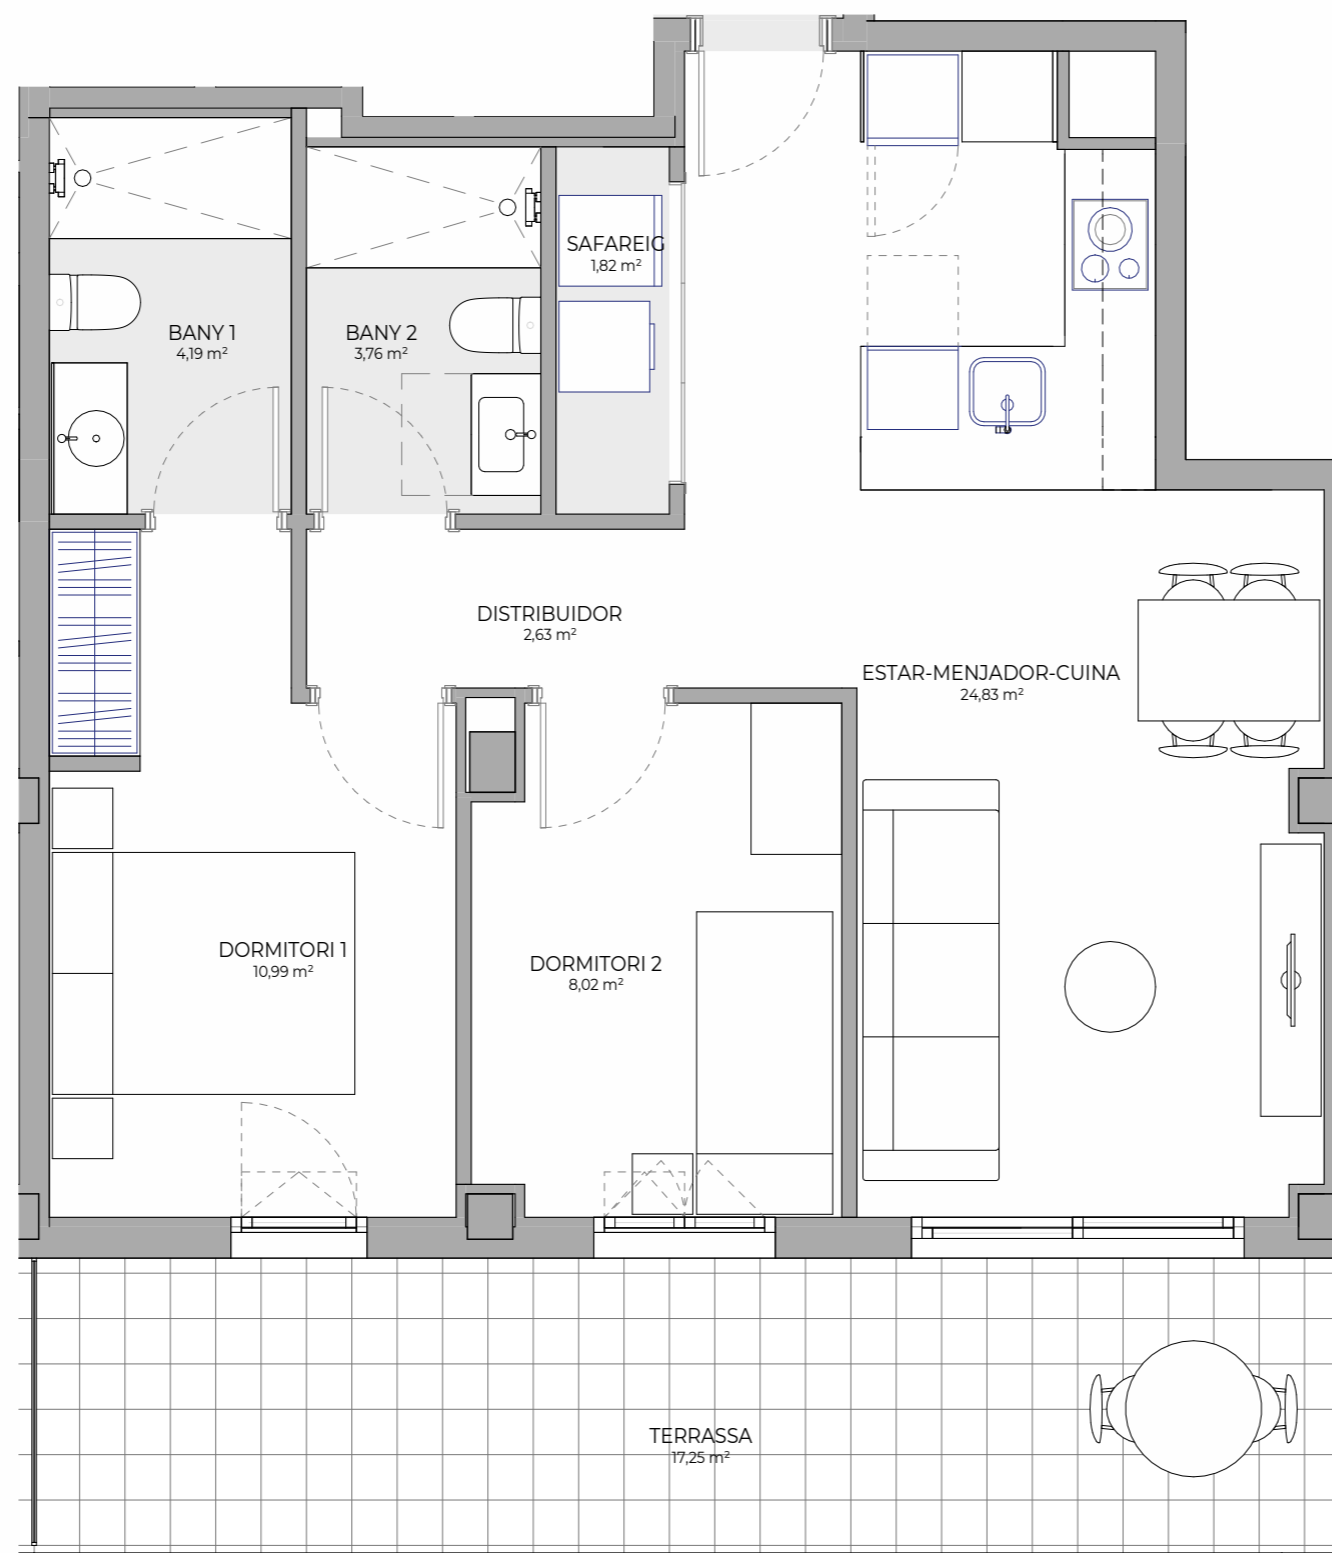

0 1m 4m