



Bonavista

Sabadell

Habitatge 1º 4a



SUP. CONSTRUÏDA **77,34 m²**

TOTAL Sup. Útil Interior 65,70 m²

TOTAL Sup. Exterior 2,91 m²

PC04-26.02.2026

UBICACIÓ A LA PROMOCIÓ

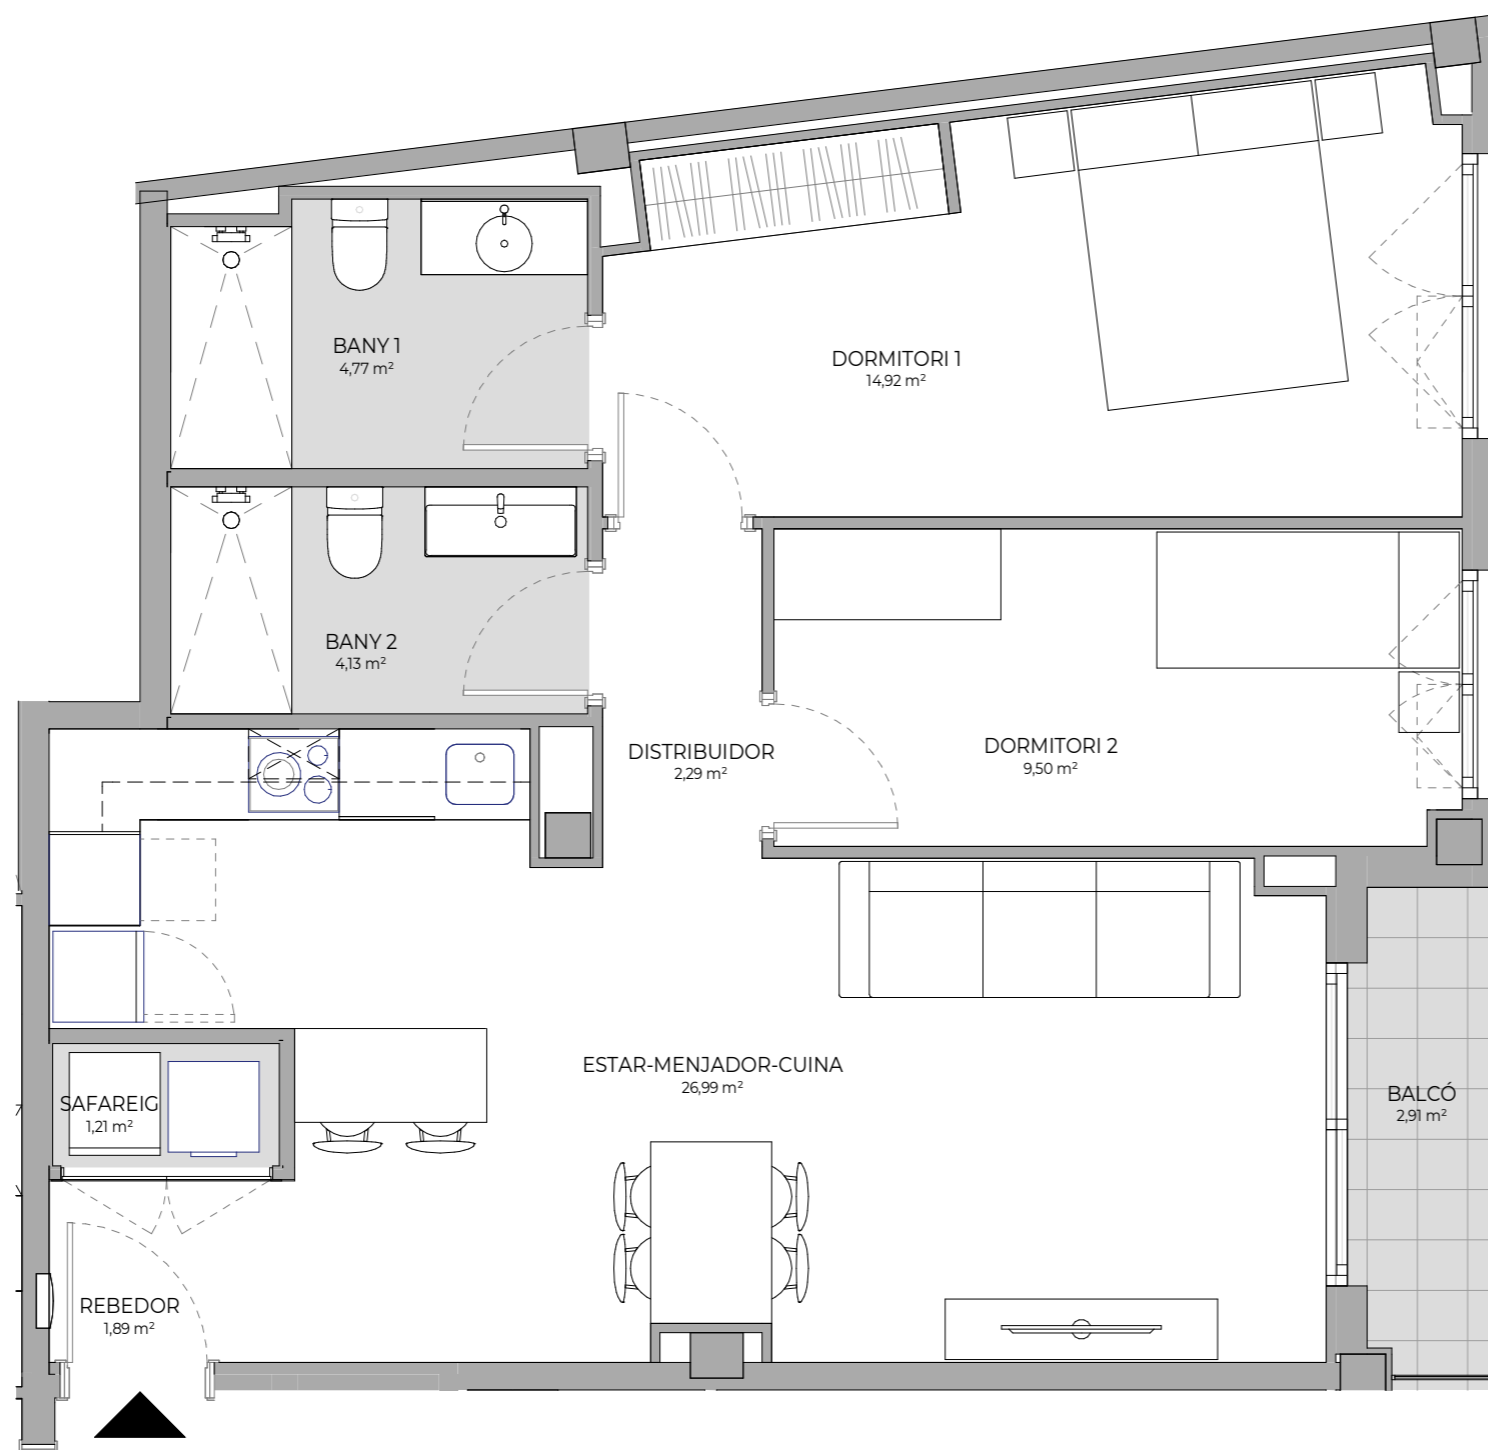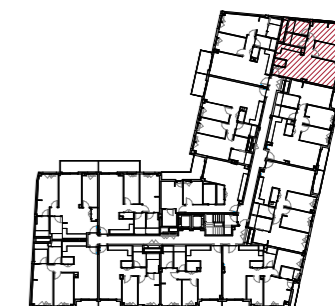

Promou:
PROHABIT AGUDES S.L

Gestiona:



El mobiliari representat és merament orientatiu i no està inclòs a l'habitatge, a excepció de l'explicitament descrit a les memòries de qualitats.

F-PO1-01-13