



**Bonavista**

Sabadell

## Habitatge 2° 11a (1-2)

DÚPLEX

**SUP. CONSTRUÏDA** 125,13 m<sup>2</sup>

TOTAL Sup. Útil Interior 102,72 m<sup>2</sup>

TOTAL Sup. Exterior 25,19 m<sup>2</sup>

PC04-26.02.2026

**UBICACIÓ A LA PROMOCIÓ**




Promou:  
**PROHABIT AGUDES S.L**

Gestiona:



El mobiliari representat és merament orientatiu i no està inclòs a l'habitatge, a excepció de l'explicitament descrit a les memòries de qualitats.

F-PO1-01-13

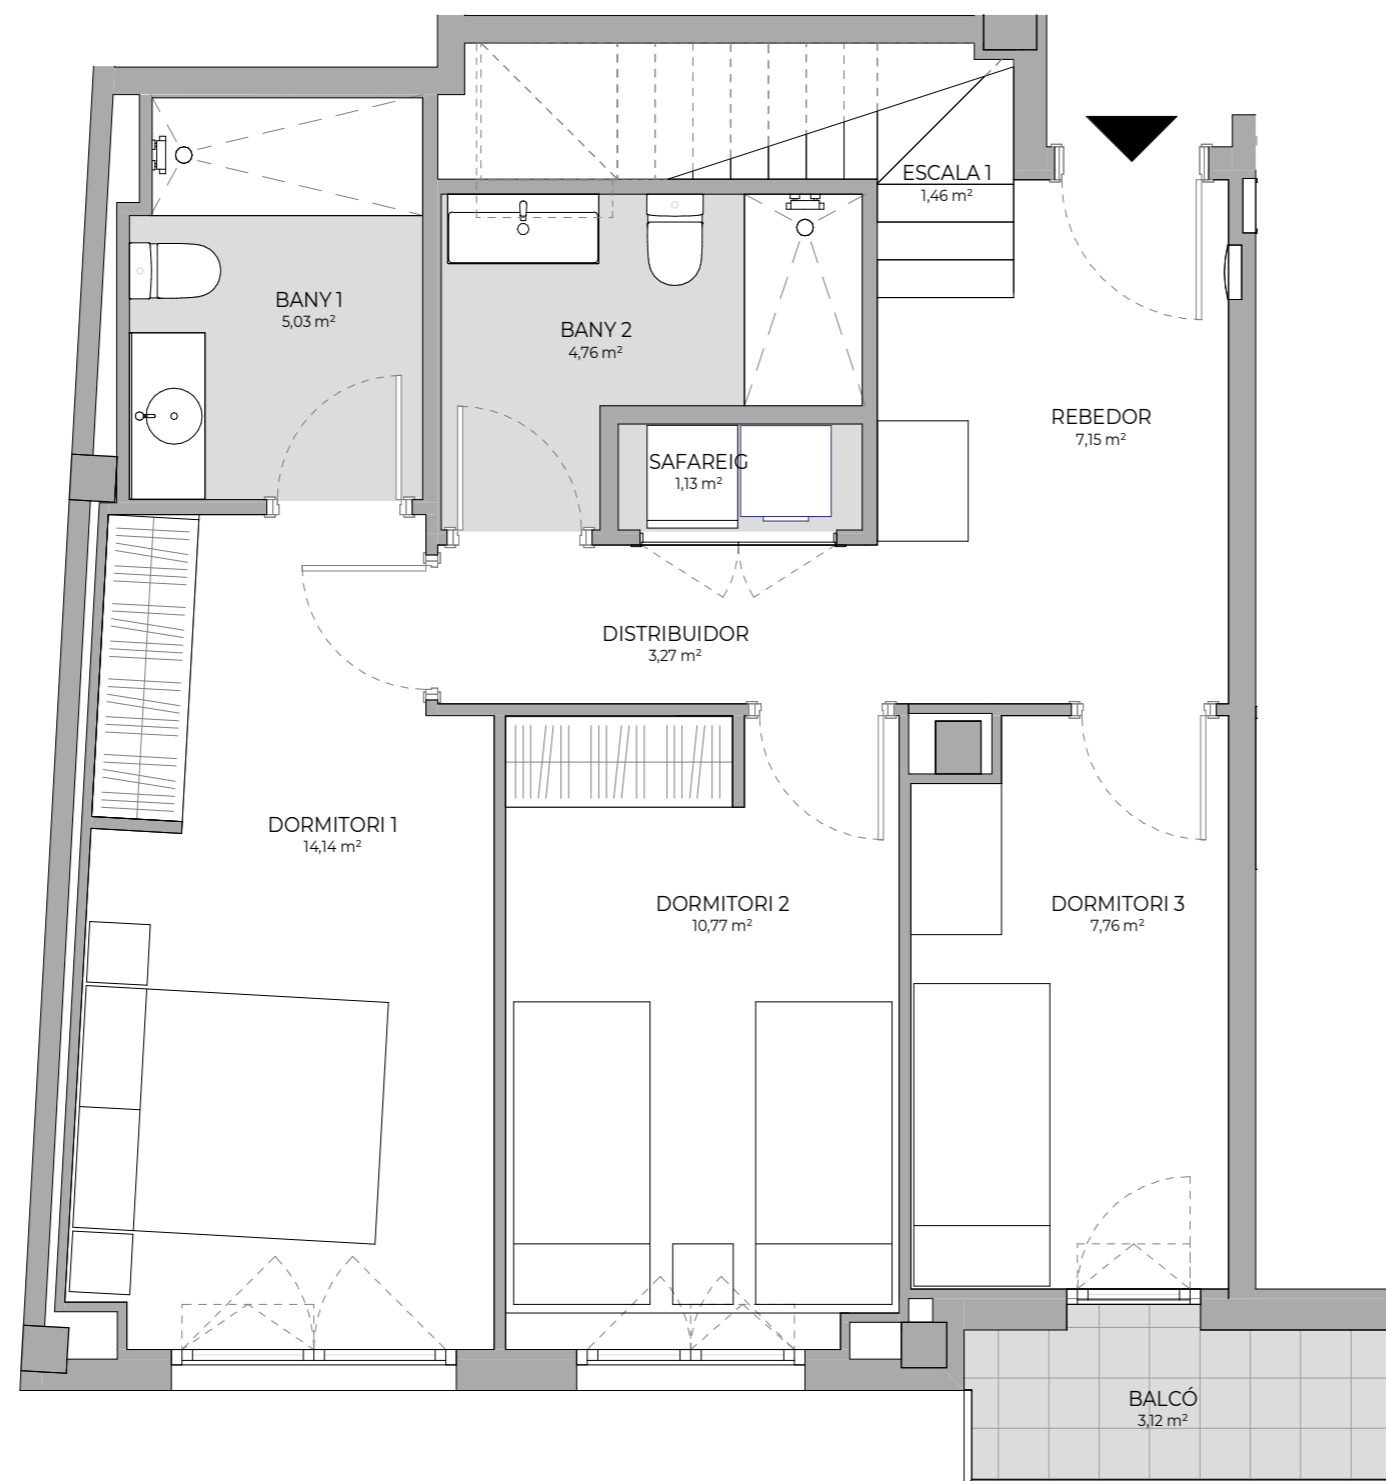

0 1 2.5m



**Bonavista**

Sabadell

## Habitatge 2º 11a (2-2)

DÚPLEX


**SUP. CONSTRUÏDA** 125,13 m<sup>2</sup>

TOTAL Sup. Útil Interior 102,72 m<sup>2</sup>

TOTAL Sup. Exterior 25,19 m<sup>2</sup>

PC04-26.02.2026

**UBICACIÓ A LA PROMOCIÓ**

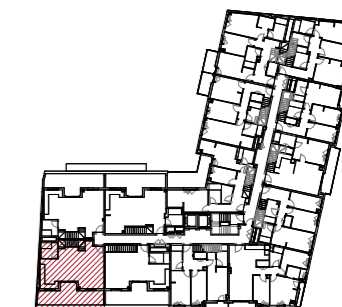

Promou:  
**PROHABIT AGUDES S.L**

Gestiona:



El mobiliari representat és merament orientatiu i no està inclòs a l'habitatge, a excepció de l'explicitament descrit a les memòries de qualitat.

F-PO1-01-13

