



Industrial Freixa

Terrassa



TIPOLOGIA 2.1

A 1r 1a
DÚPLEX (1/2)

SUP CONSTRUÏDA Tancada	86.83m²
TOTAL Sup. Útil interior	70.85m ²
TOTAL Sup. Exterior	36.45m ²

PC02-260202

UBICACIÓ A LA PROMOCIÓ

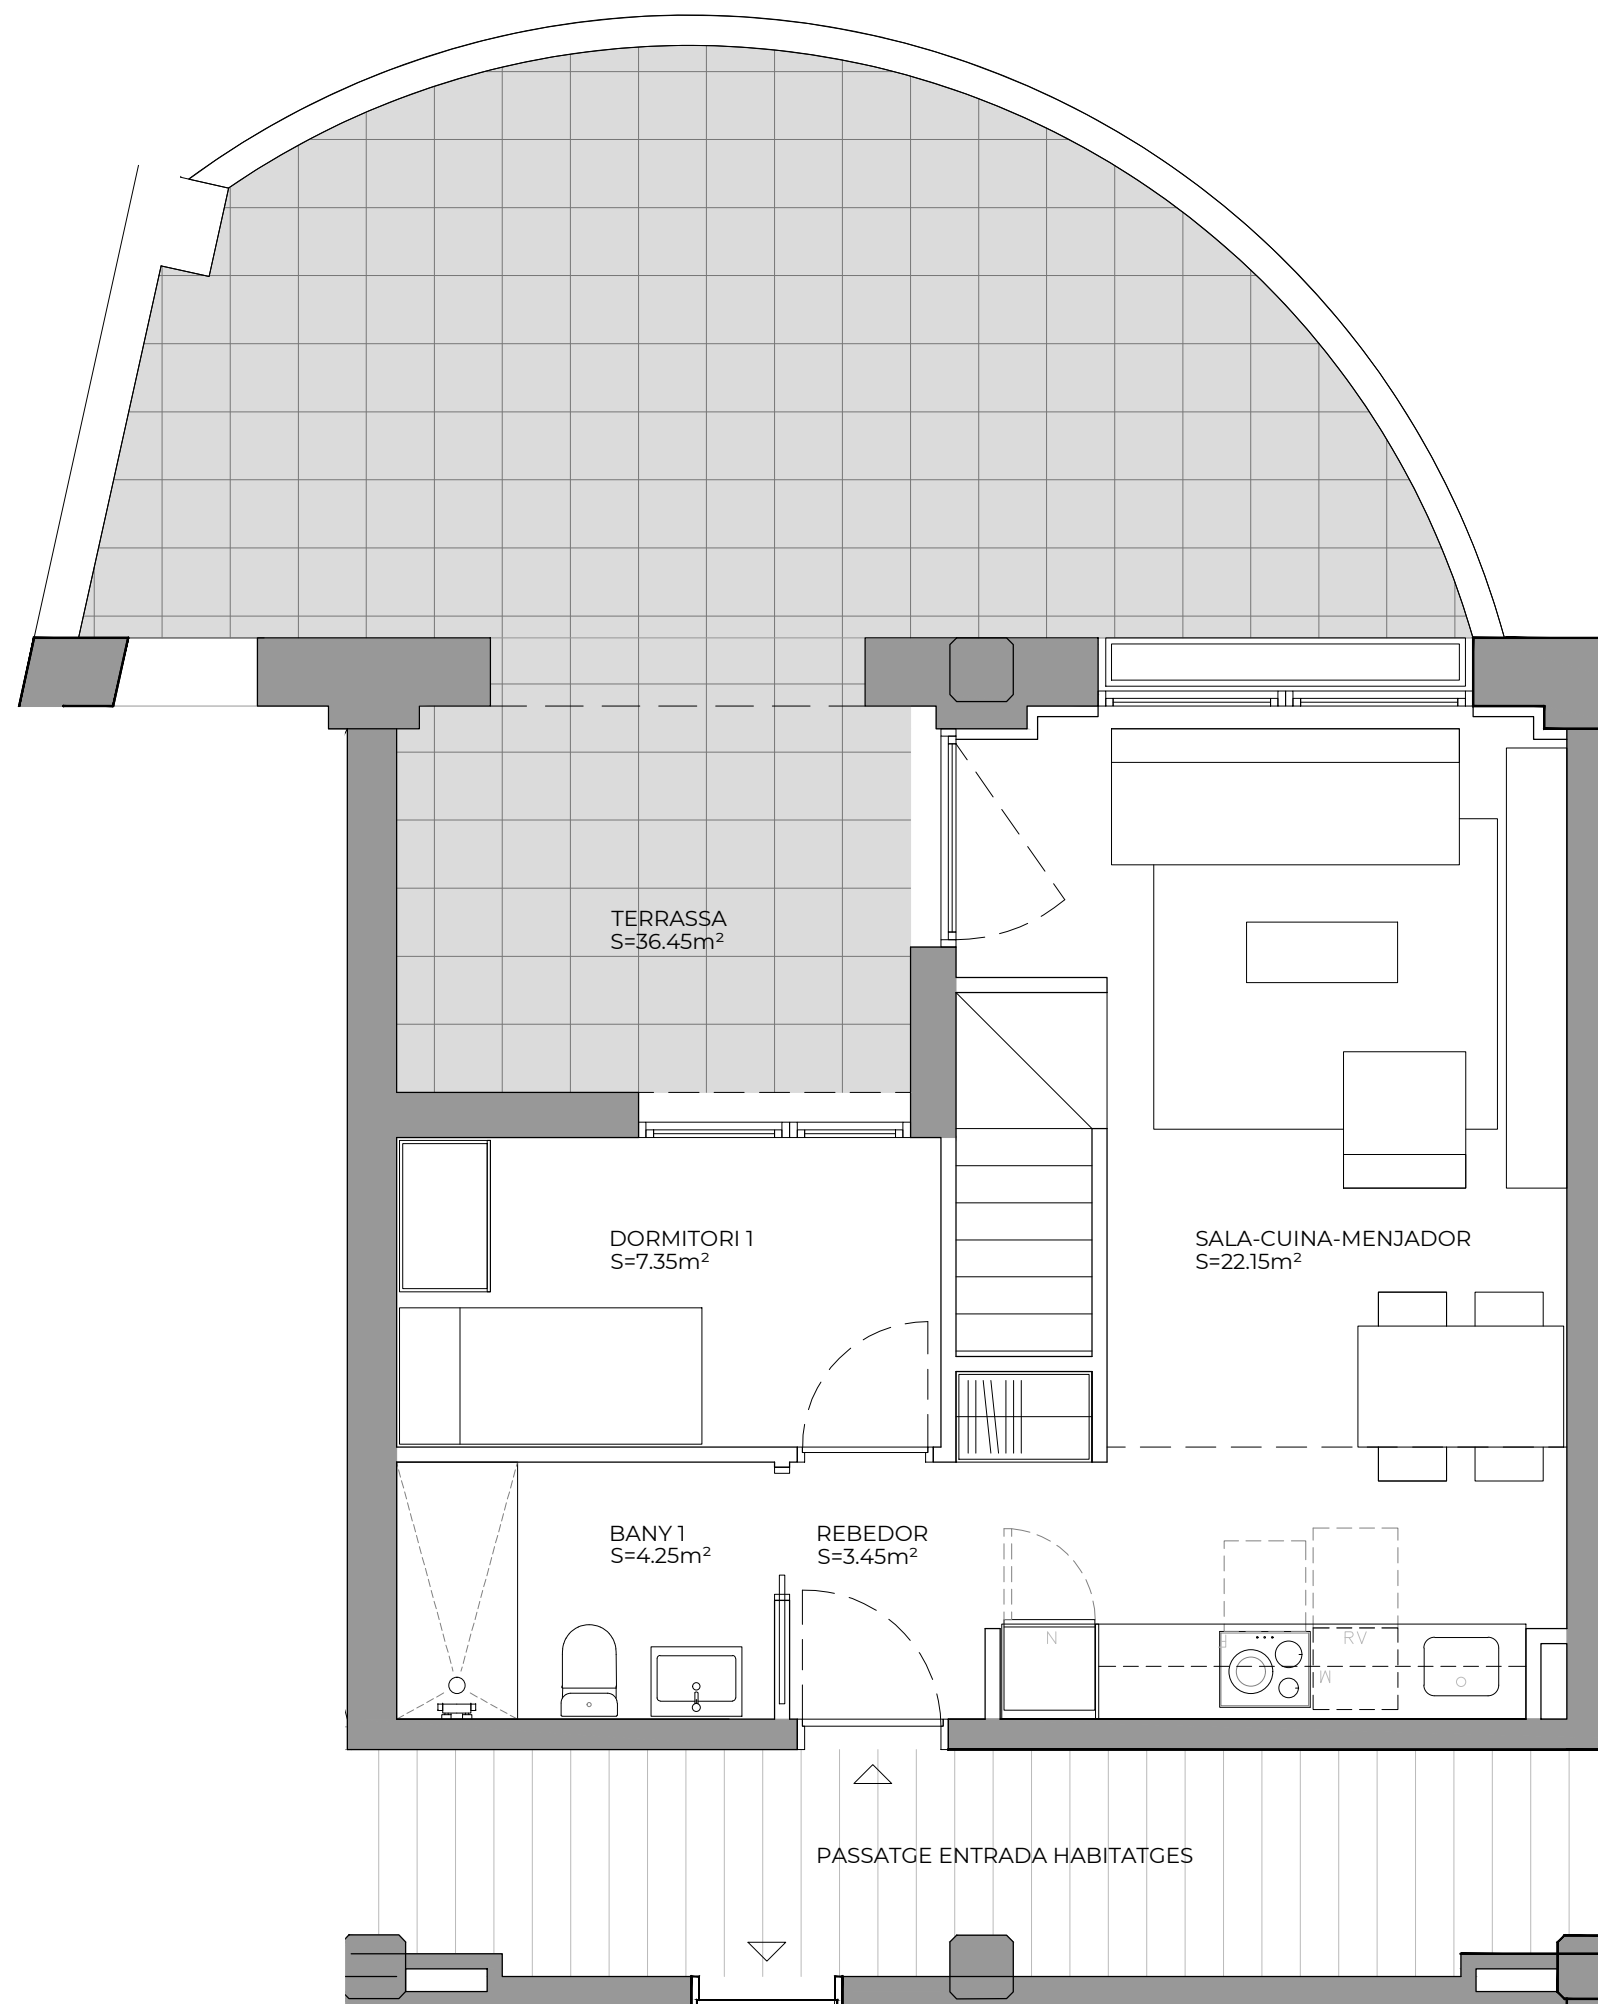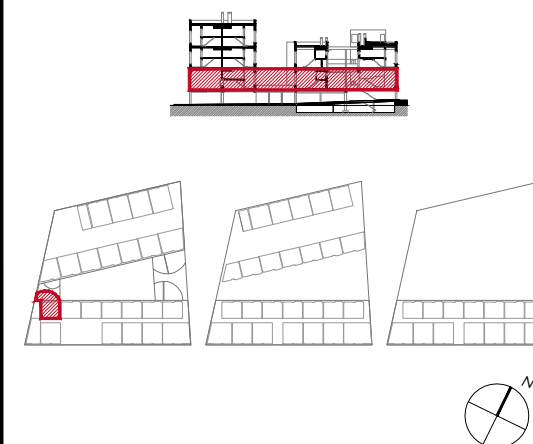

PLANTA INFERIOR

0 1m 4m

PLÀNOLS COMERCIALS SUBJECTES A APROVACIÓ PER PART DE L'AJUNTAMENT, EN CONCESSIÓ DE L·LICÈNCIA D'OBRES

Promou:
GIA IBERICA FREIXA, S.L.

Gestiona:



El mobiliari representat és merament orientatiu i no està inclòs en l'habitatge, a excepció de l'especificament descrit a les memòries de qualitats.

F-PO1-01-13



Industrial Freixa

Terrassa


TIPOLOGIA 2.1

A 1r 1a
DÚPLEX (2/2)

SUP CONSTRUÏDA Tancada	86.83m²
TOTAL Sup. Útil interior	70.85m ²
TOTAL Sup. Exterior	36.45m ²

PC02-260202

UBICACIÓ A LA PROMOCIÓ

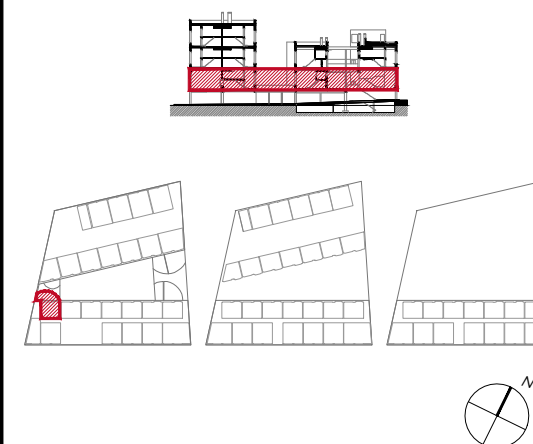


Promou:
GIA IBERICA FREIXA, S.L.

Gestiona:



El mobiliari representat és merament orientatiu i no està inclòs en l'habitatge, a excepció de l'especificament descrit a les memòries de qualitats.

F-PO1-01-13

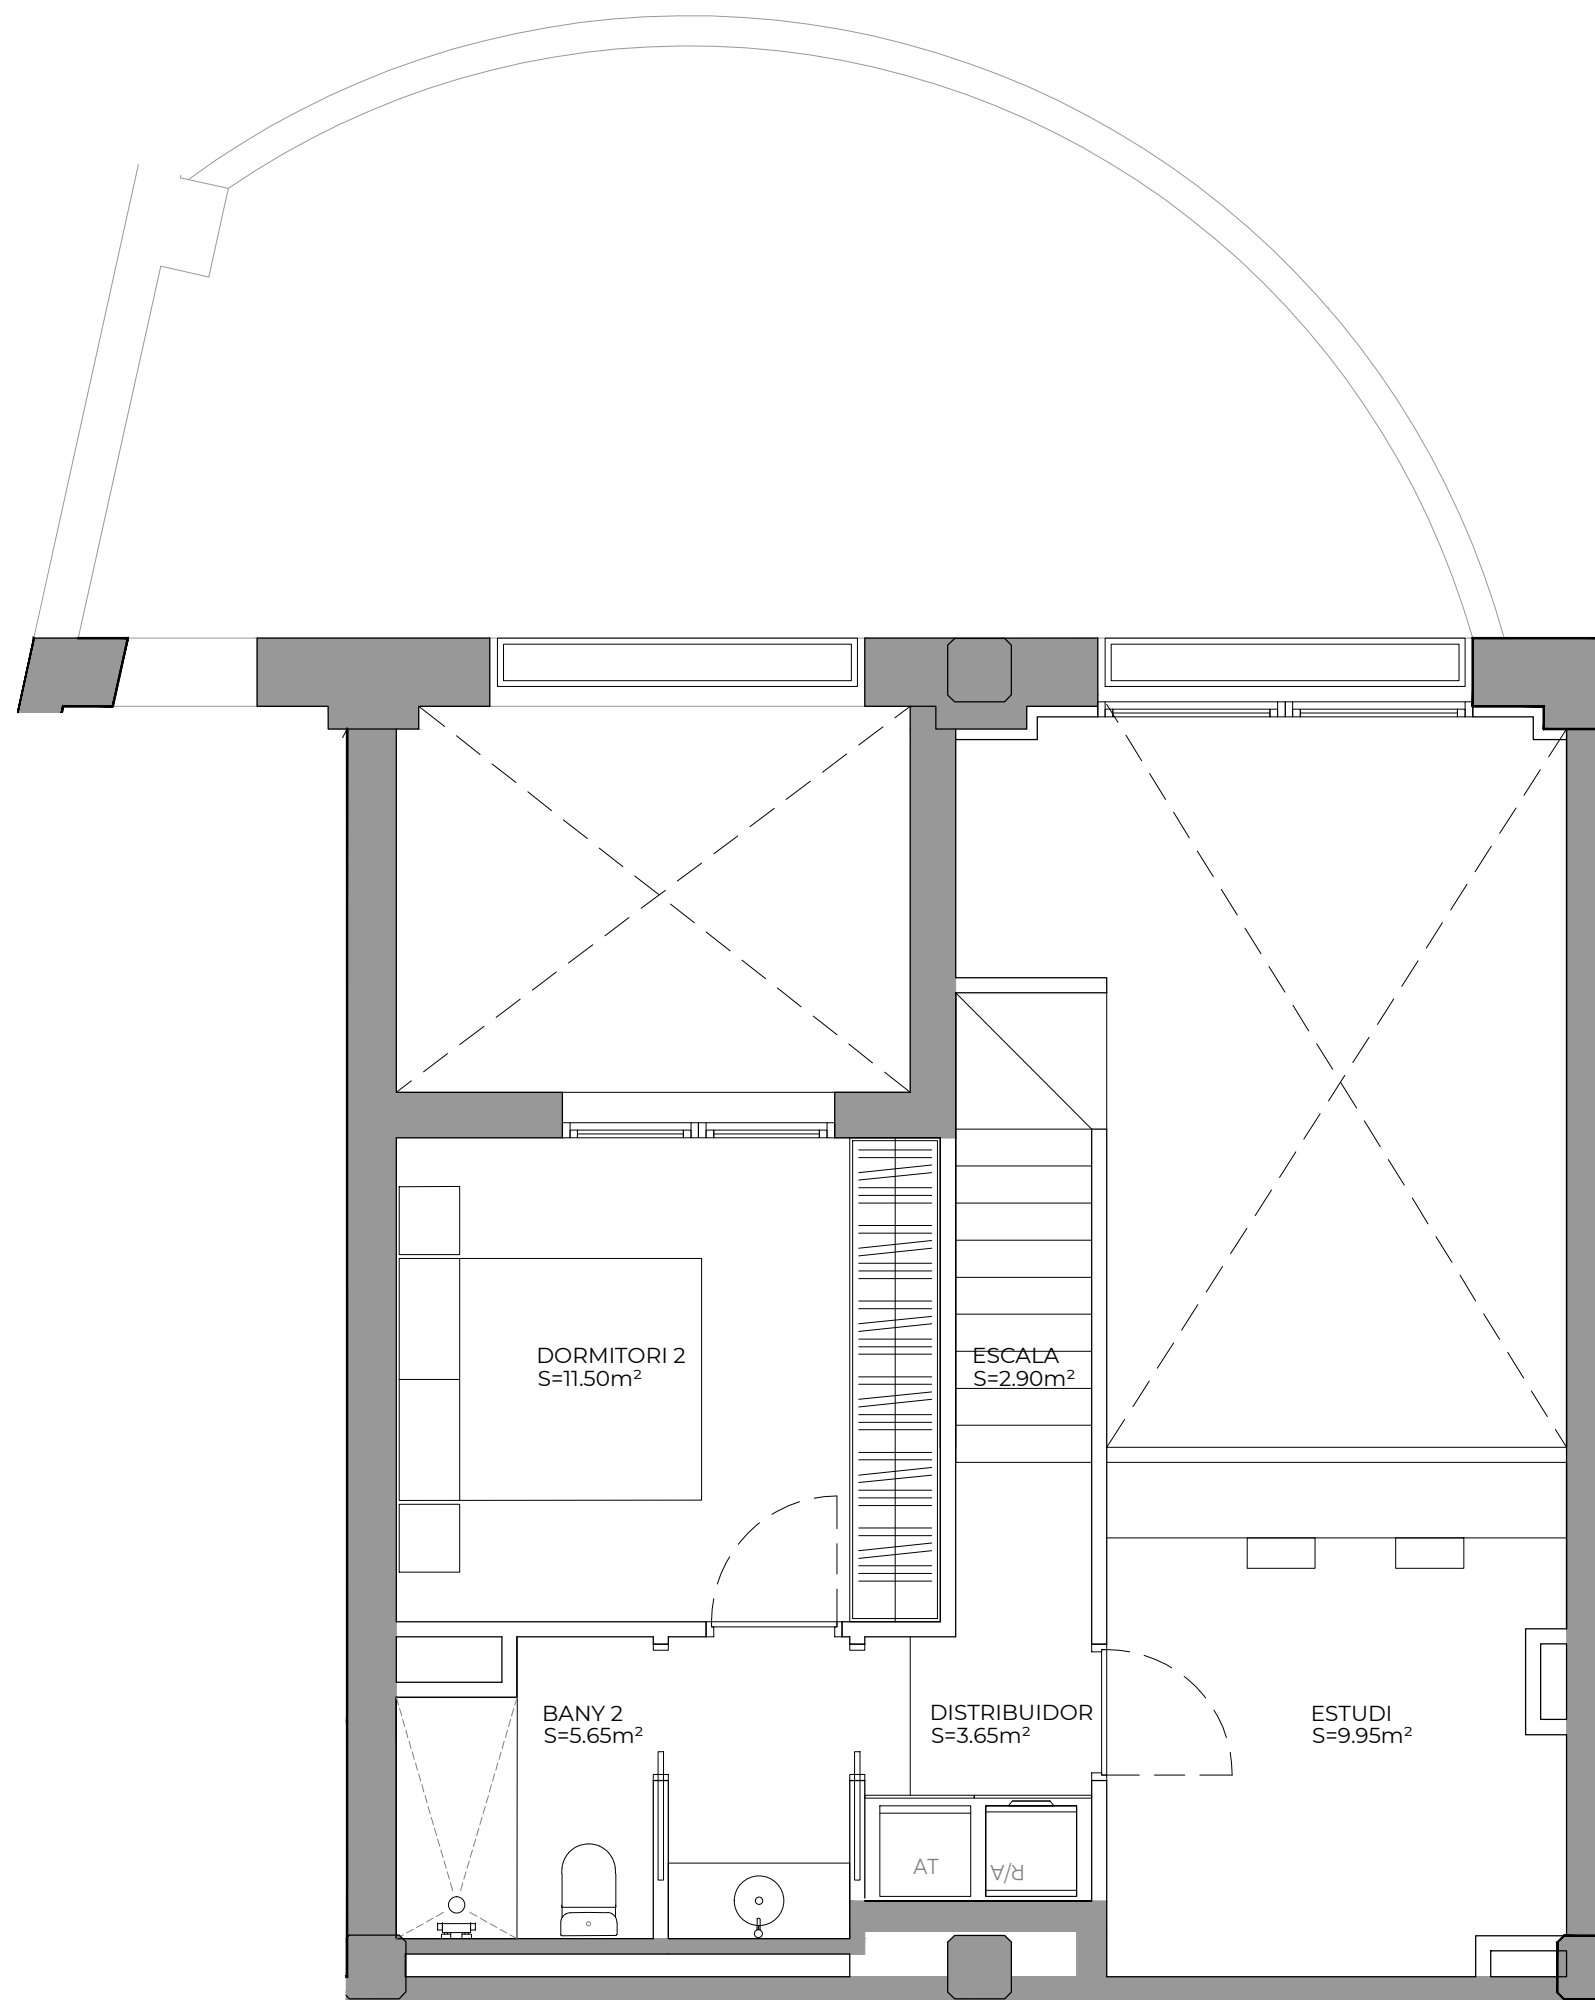

PLANTA ALTELL

0 1m 4m

PLÀNOLS COMERCIALS SUBJECTES A APROVACIÓ PER PART DE L'AJUNTAMENT, EN CONCESSIÓ DE LICÈNCIA D'OBRES