



# Industrial Freixa

Terrassa

Promou:  
GIA IBERICA FREIXA, S.L.



Gestiona:



El mobiliari representat és merament orientatiu i no està inclòs en l'habitatge, a excepció de l'especificament descrit a les memòries de qualitat.

F-PO1-01-13

## UBICACIÓ A LA PROMOCIÓ

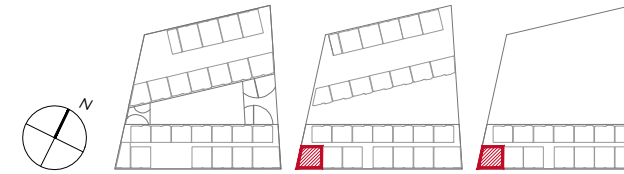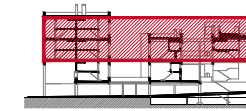

## TIPOLOGIA 12


**A 2n 14a**  
**A 3r 14a**

DÚPLEX (1/2)


**SUP CONSTRUÏDA Tancada 102.43m<sup>2</sup>**

TOTAL Sup. Útil interior 82.00m<sup>2</sup>  
TOTAL Sup. Exterior 13.90m<sup>2</sup>

PC02-260202

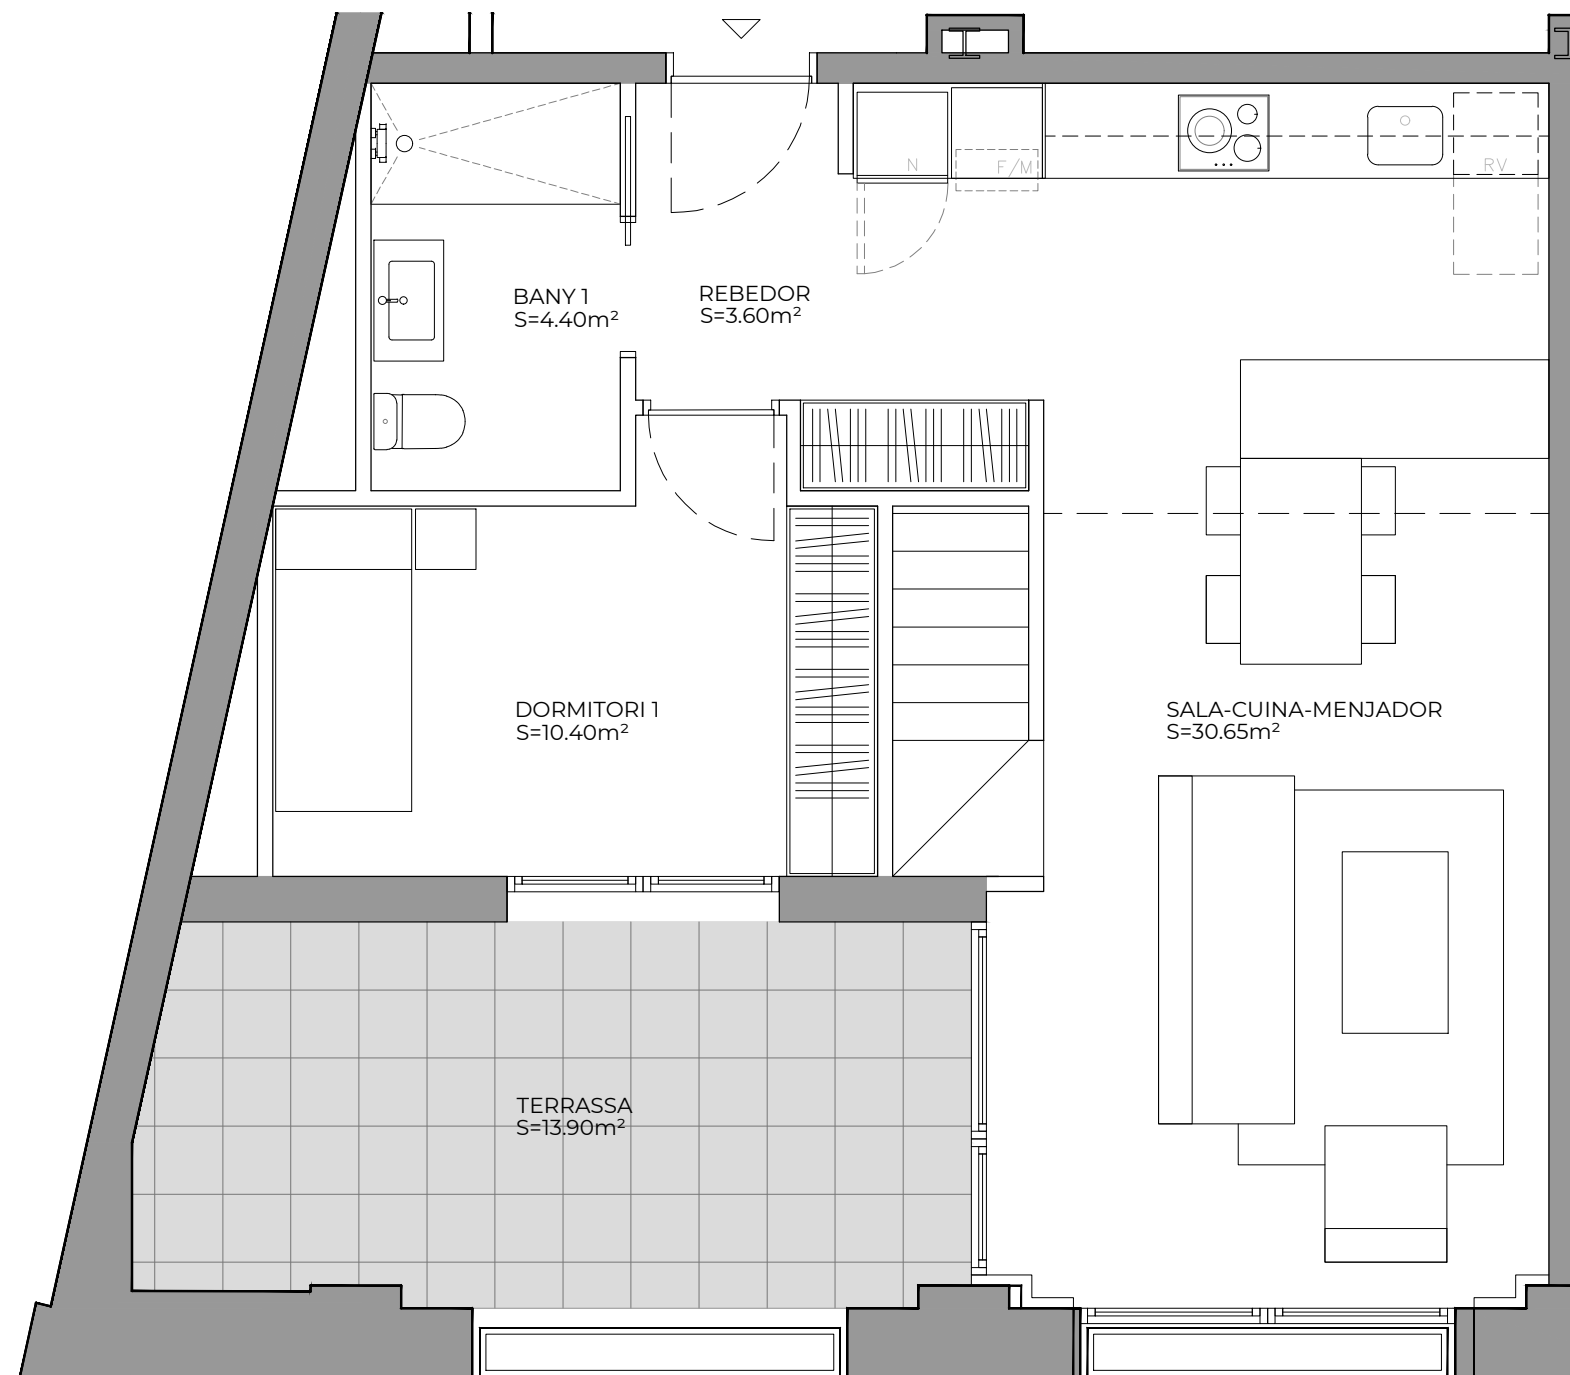

PLANTA INFERIOR

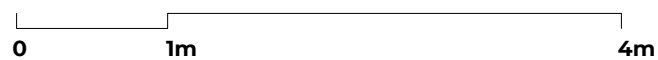



# Industrial Freixa

Terrassa

Promou:  
GIA IBERICA FREIXA, S.L.



Gestiona:



El mobiliari representat és merament orientatiu i no està inclòs en l'habitatge, a excepció de l'especificament descrit a les memòries de qualitat.

F-PO1-01-13

## UBICACIÓ A LA PROMOCIÓ

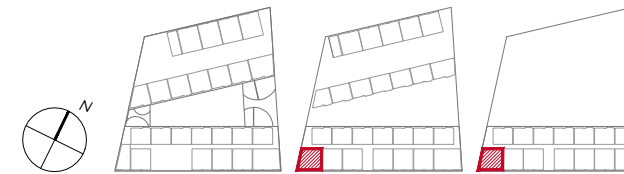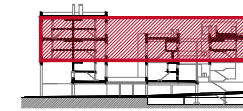

## TIPOLOGIA 12


**A 2n 14a**  
**A 3r 14a**

DÚPLEX (2/2)


**SUP CONSTRUÏDA Tancada 102.43m<sup>2</sup>**

TOTAL Sup. Útil interior 82.00m<sup>2</sup>  
TOTAL Sup. Exterior 13.90m<sup>2</sup>

PC02-260202

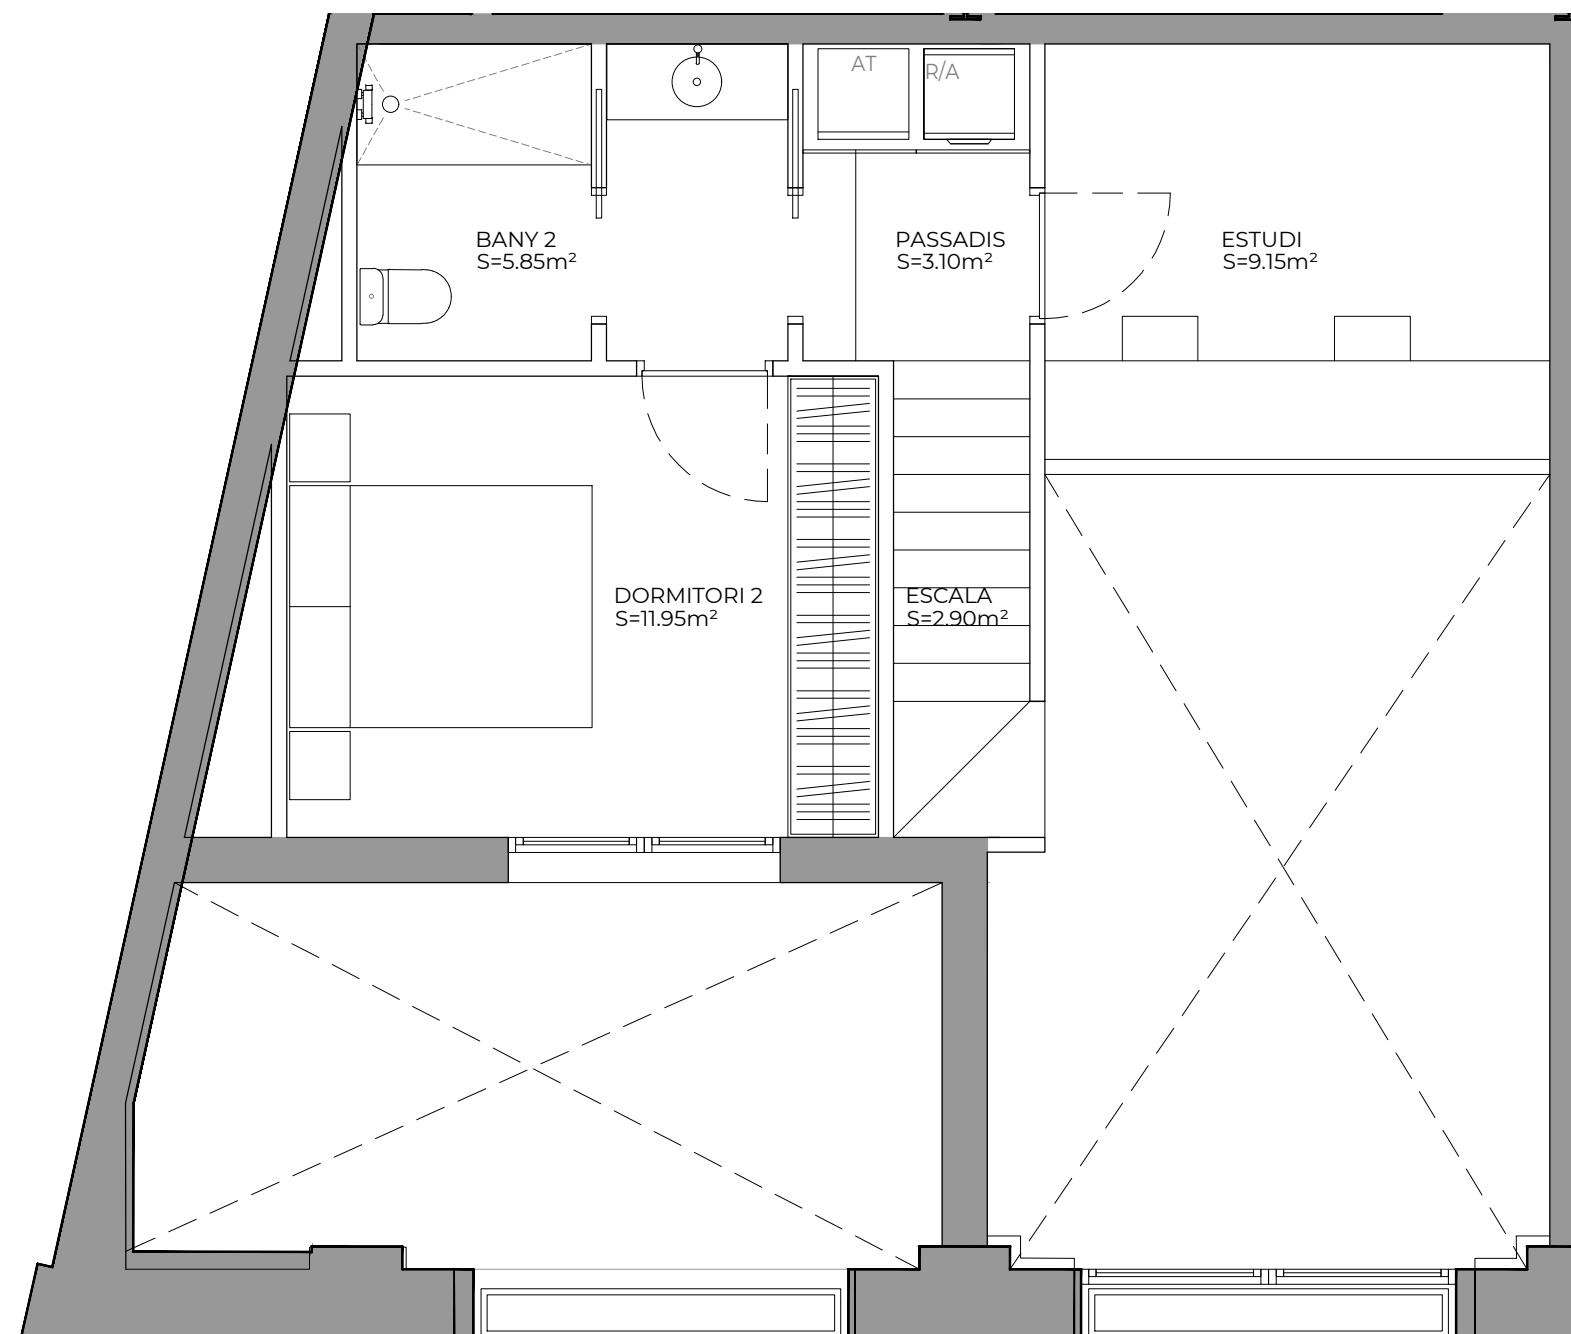

PLANTA ALTELL

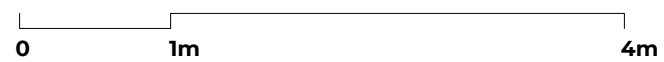

PLÀNOLS COMERCIALS SUBJECTES A APROVACIÓ PER PART DE L'AJUNTAMENT, EN CONCESSIÓ DE LICÈNCIA D'OBRES