


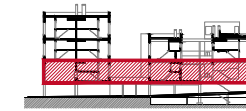

Industrial Freixa

Terrassa

UBICACIÓ A LA PROMOCIÓ



TIPOLOGIA 5

B 1r 2a-5a
DÚPLEX

Promou:
GIA IBERICA FREIXA, S.L.


El mobiliari representat és merament orientatiu i no està inclòs en l'habitatge, a excepció de l'especificament descrit a les memòries de qualitats.

Gestiona:



F-PO1-01-13

0 1m 4m

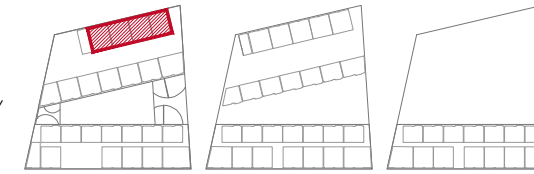


SUP CONSTRUÏDA Tancada 115.69m²

TOTAL Sup. Útil interior 92.35m²
TOTAL Sup. Exterior 10.15m²

PC02-260202

PLANTA INFERIOR

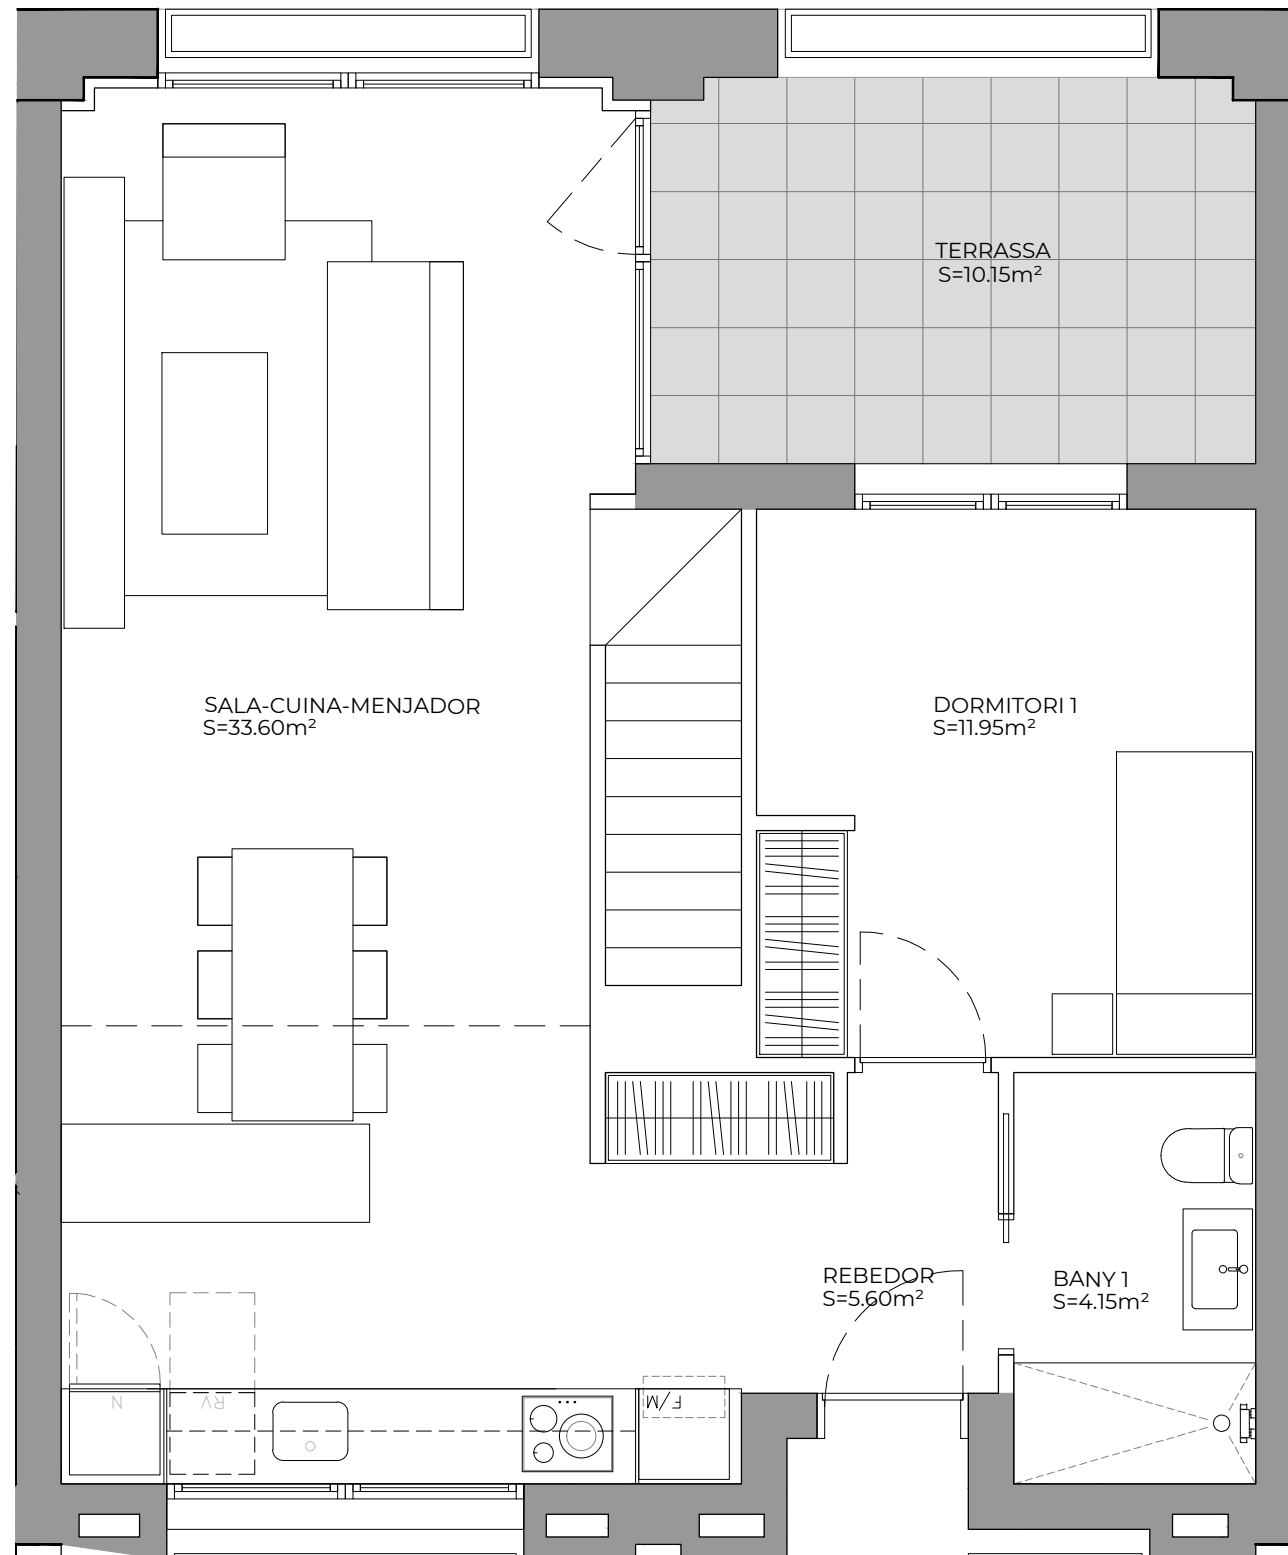

PLANTA ALTELL

