



Industrial Freixa

Terrassa

Promou:
GIA IBERICA FREIXA, S.L.



Gestiona:



El mobiliari representat és merament orientatiu i no està inclòs en l'habitatge, a excepció de l'especificament descrit a les memòries de qualitat.

F-PO1-01-13

UBICACIÓ A LA PROMOCIÓ

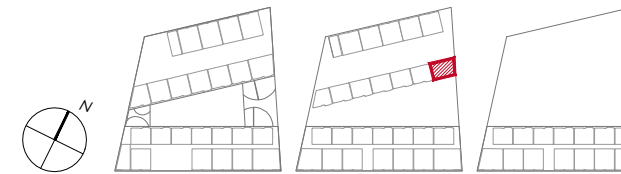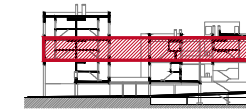


TIPOLOGIA 10

B 2n 7a
DÚPLEX (1/2)

SUP CONSTRUÏDA Tancada 103.03m²


TOTAL Sup. Útil interior 81.65m²
TOTAL Sup. Exterior 8.90m²

PC02-260202

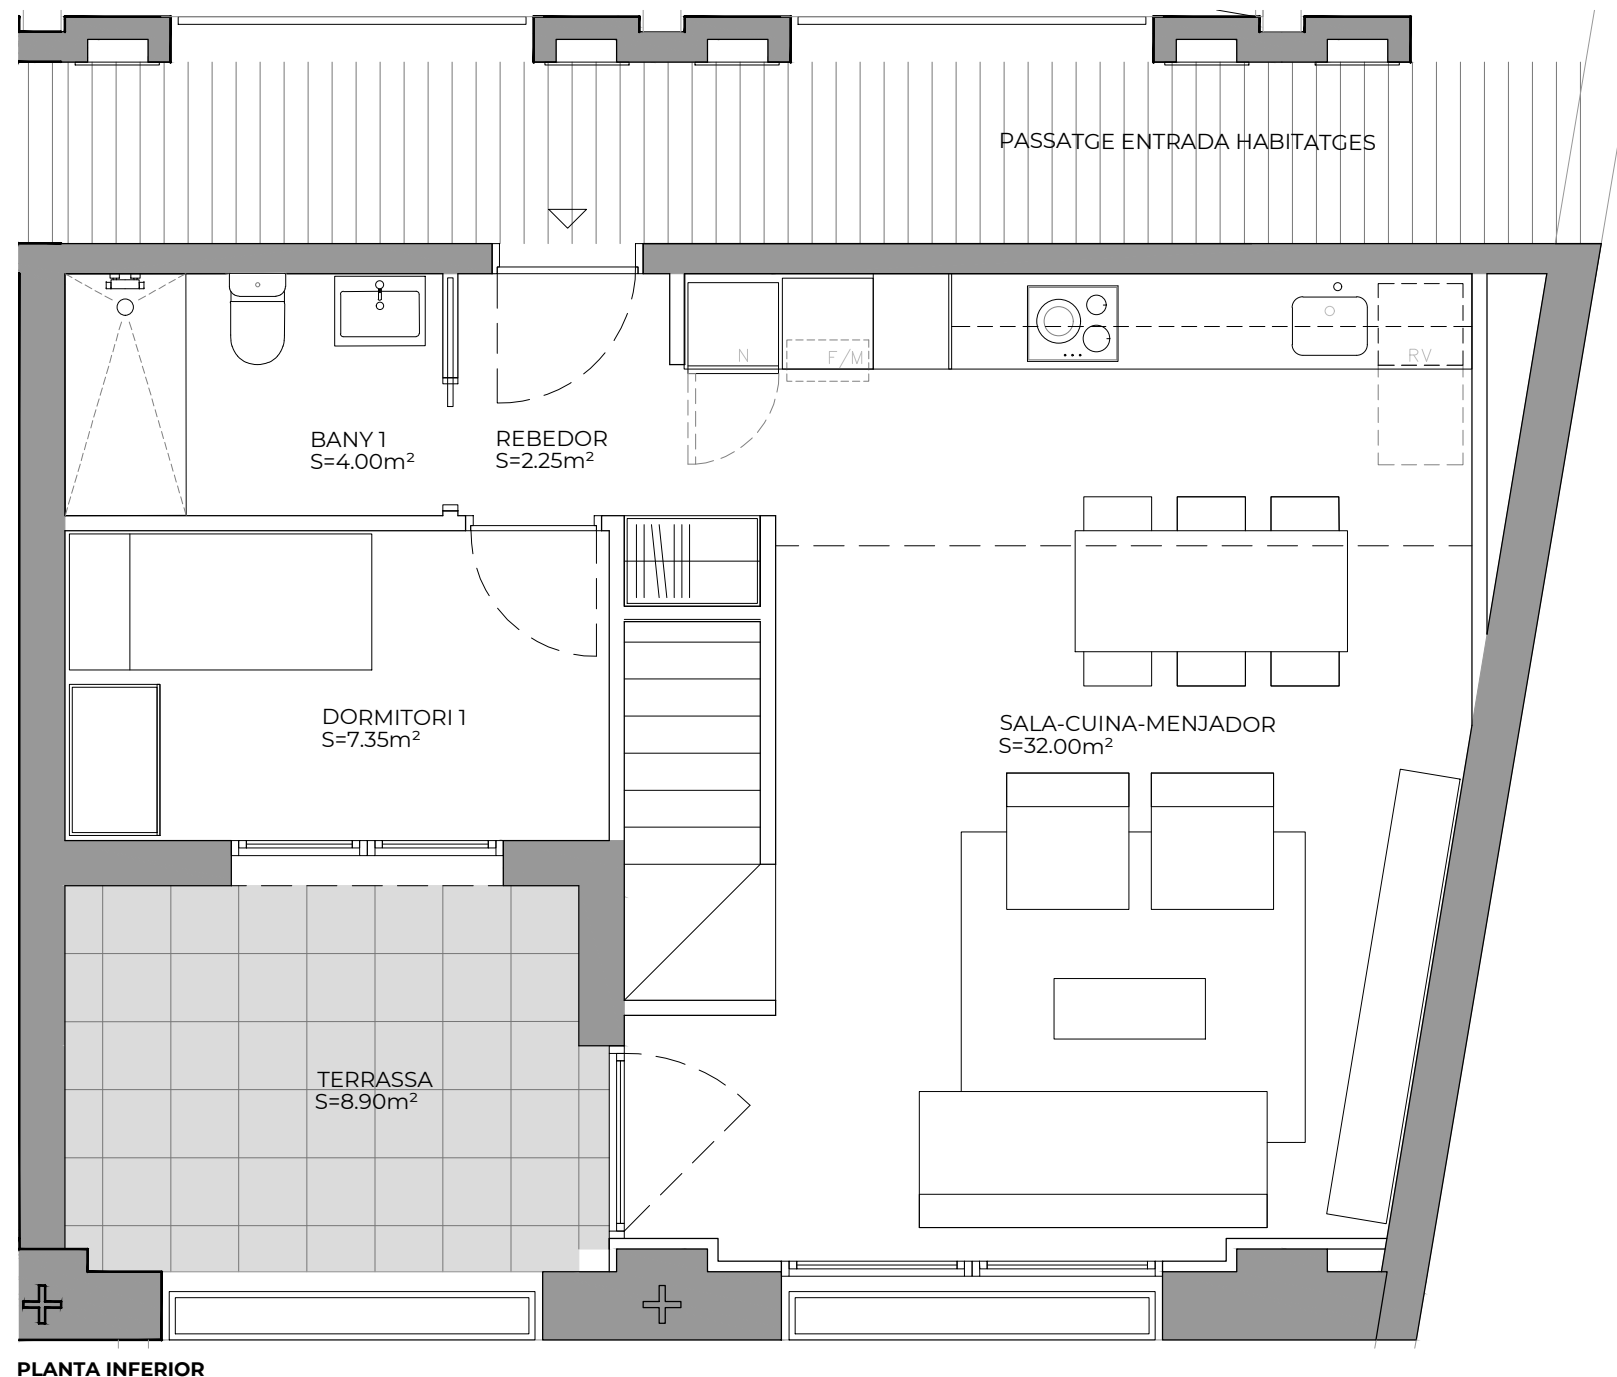

PLANTA INFERIOR

PLÀNOLS COMERCIALS SUBJECTES A APROVACIÓ PER PART DE L'AJUNTAMENT, EN CONCESSIÓ DE LICÈNCIA D'OBRES

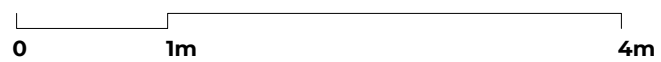



Industrial Freixa

Terrassa

Promou:
GIA IBERICA FREIXA, S.L.



Gestiona:



El mobiliari representat és merament orientatiu i no està inclòs en l'habitatge, a excepció de l'especificament descrit a les memòries de qualitat.

F-PO1-01-13

UBICACIÓ A LA PROMOCIÓ

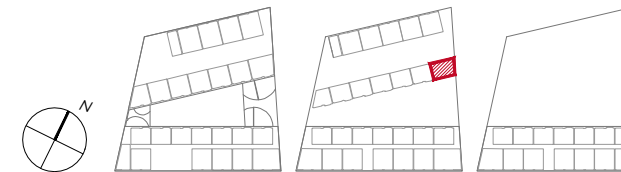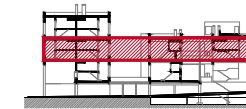


TIPOLOGIA 10

B 2n 7a
DÚPLEX (2/2)

SUP CONSTRUÏDA Tancada 103.03m²

TOTAL Sup. Útil interior 81.65m²
TOTAL Sup. Exterior 8.90m²

PC02-260202

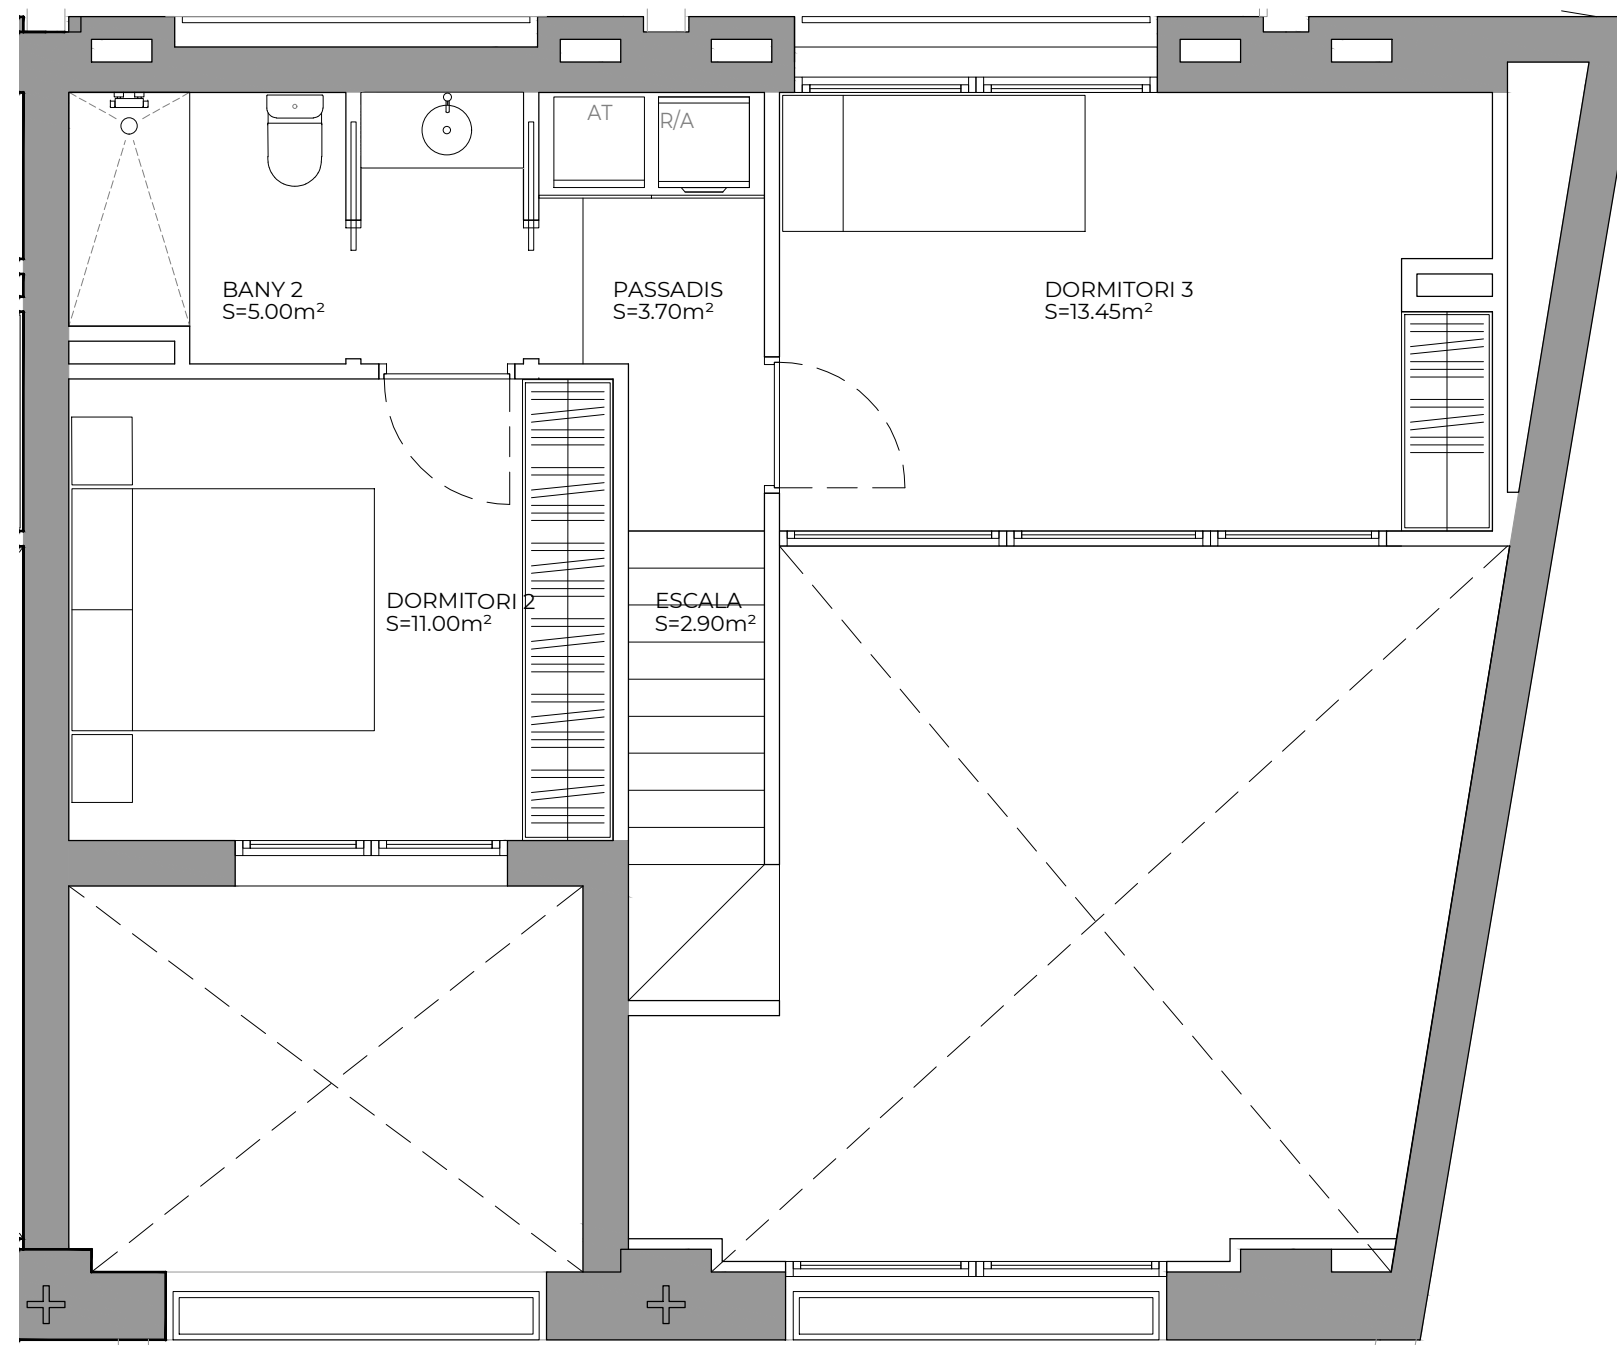

PLANTA ALTELL

