



# Residencial Rials

Girona

Promou:  
Prohabit Carlit, SL


Gestiona:




**SALAS**

El mobiliari representat és merament orientatiu i no està inclòs en l'habitatge, a excepció de l'especificament descrit a les memòries de qualitat.

F-POI-01-13

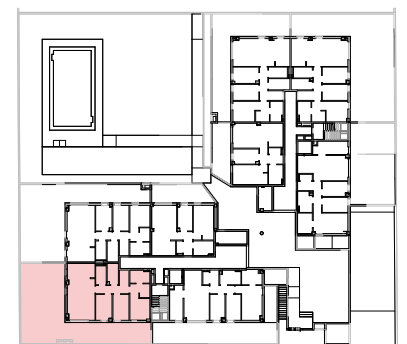

UBICACIÓ A LA PROMOCIÓ

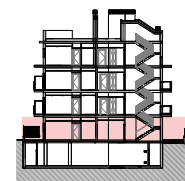


TIPOLOGIA T1

Esc. A - PB 1a

SUP. CONSTRUÏDA 86,49 m<sup>2</sup>

TOTAL Sup. Útil Interior 73,90 m<sup>2</sup>

TOTAL Sup. Exterior 99,12 m<sup>2</sup>

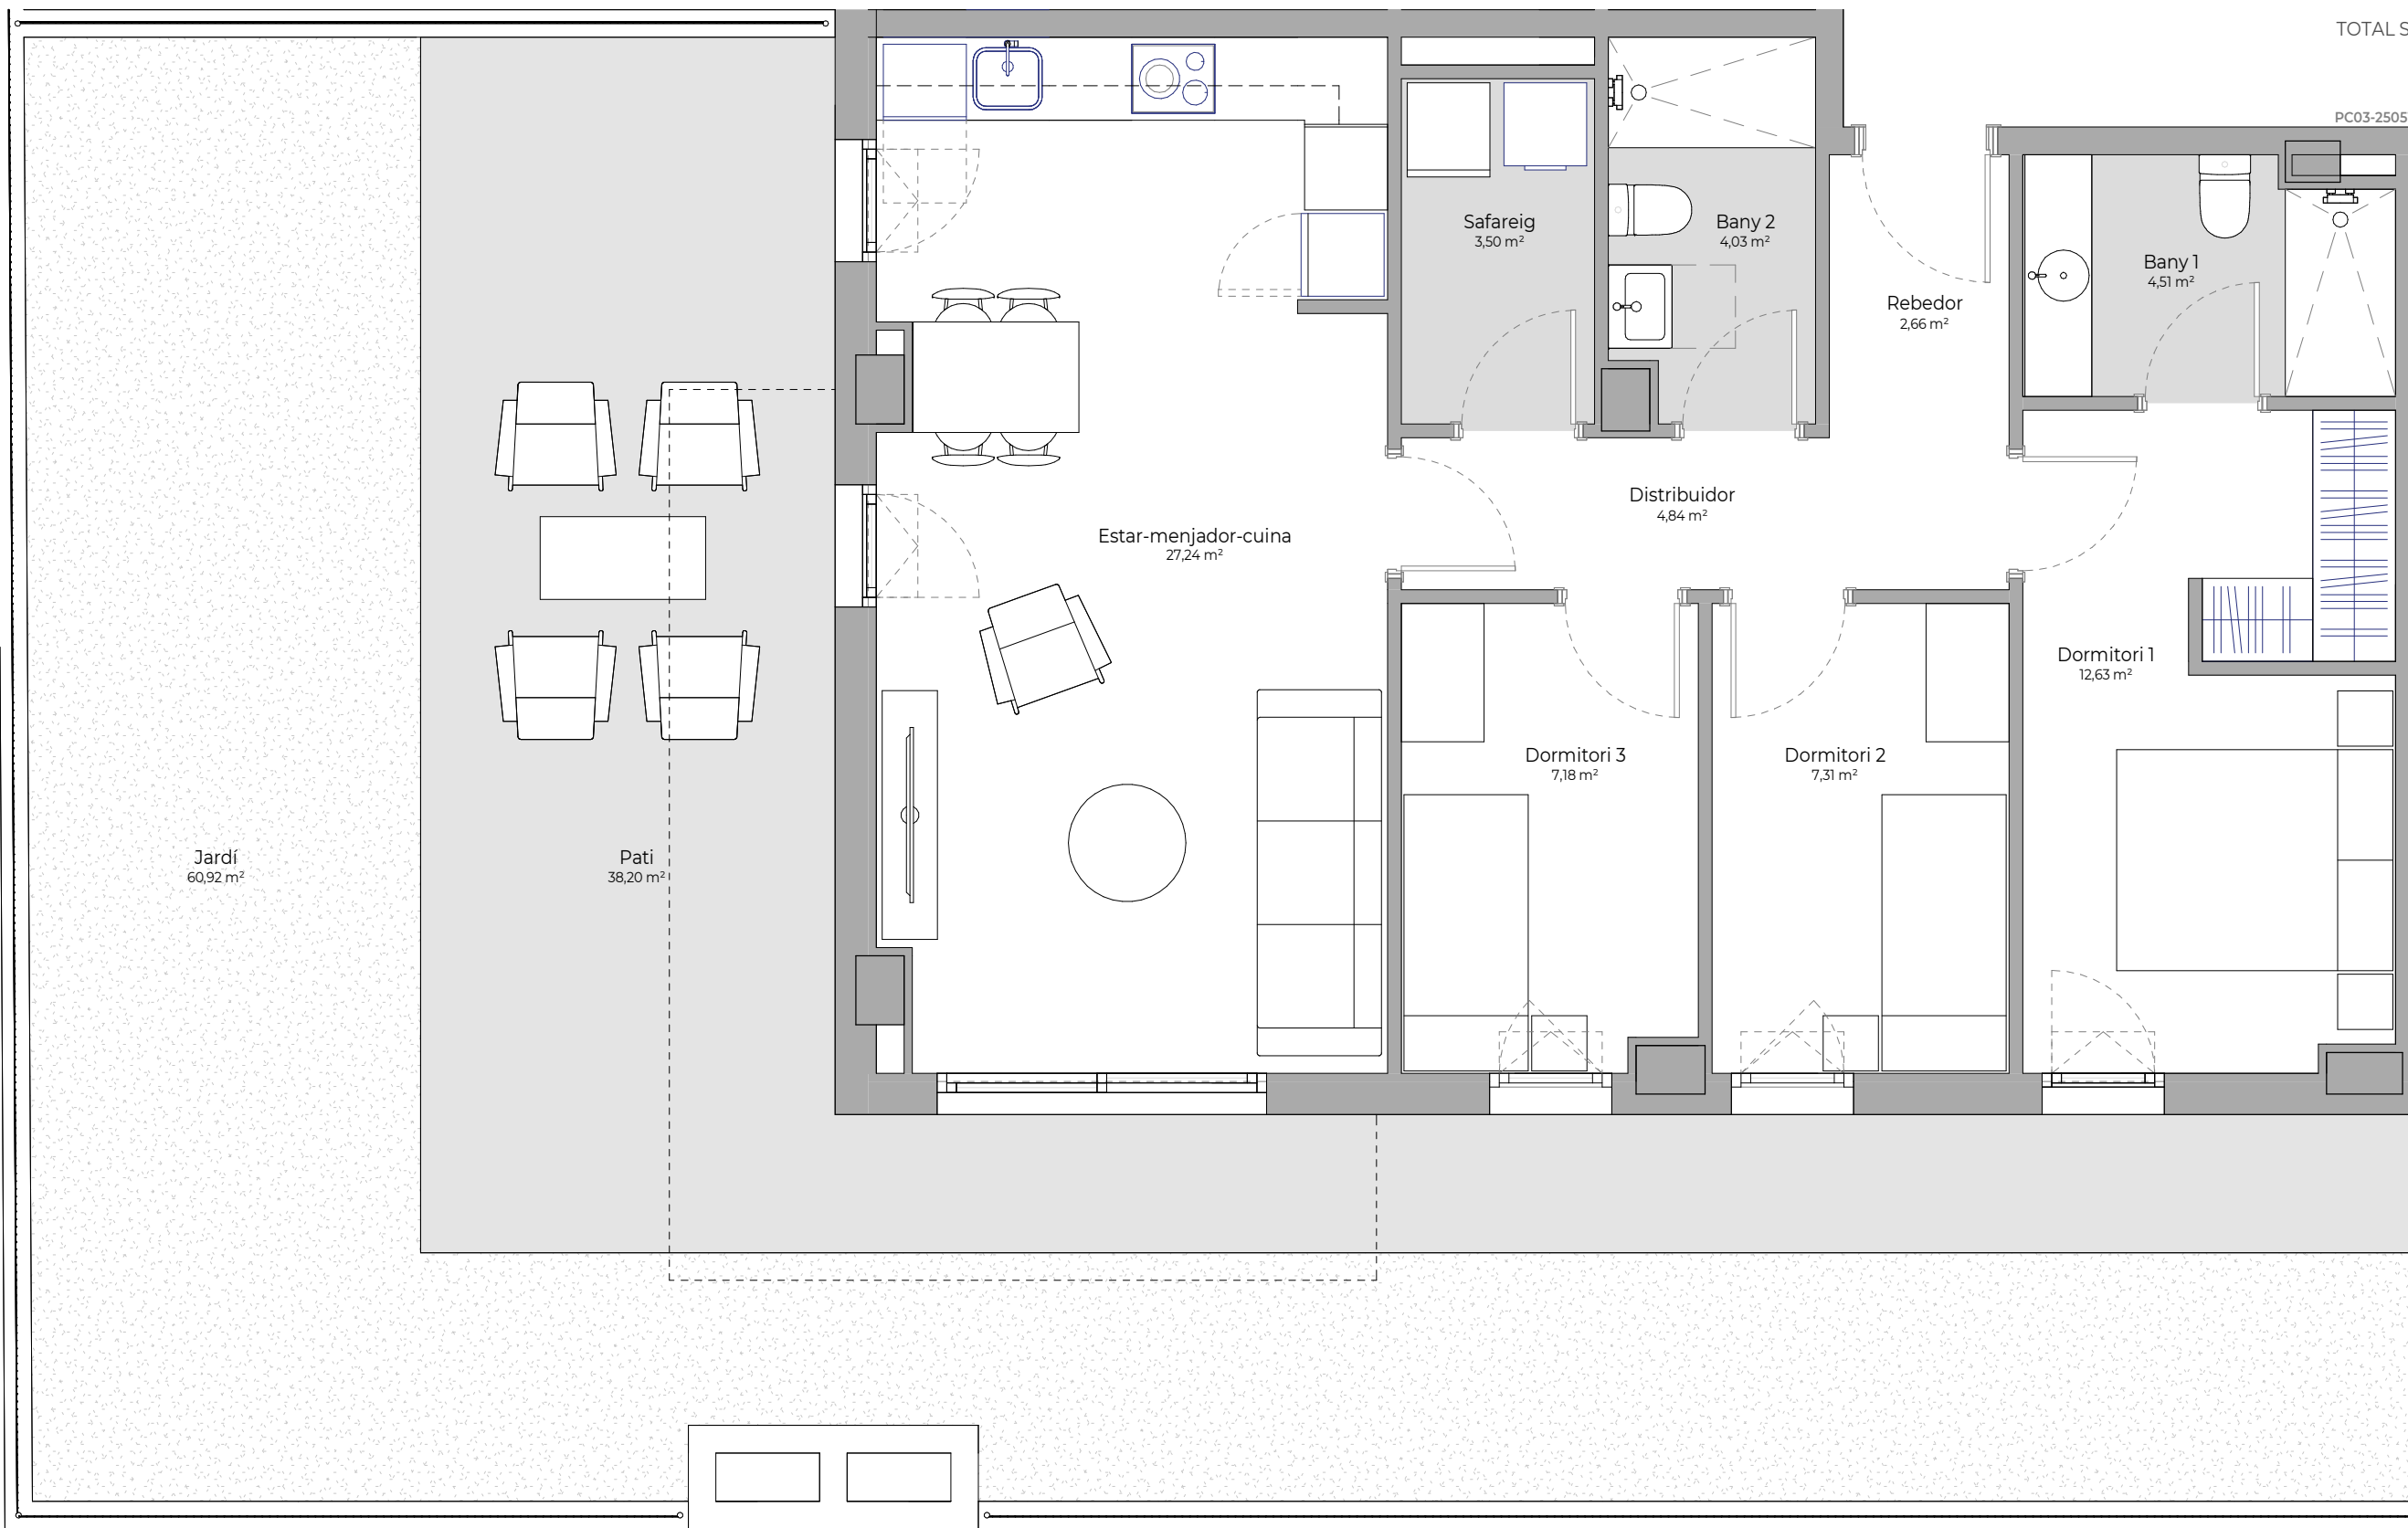

Jardi  
60,92 m<sup>2</sup>

Pati  
38,20 m<sup>2</sup>

Estar-menjador-cuina  
27,24 m<sup>2</sup>

Safareig  
3,50 m<sup>2</sup>

Bany 2  
4,03 m<sup>2</sup>

Rebedor  
2,66 m<sup>2</sup>

Bany 1  
4,51 m<sup>2</sup>

Distribuidor  
4,84 m<sup>2</sup>

Dormitori 1  
12,63 m<sup>2</sup>

Dormitori 3  
7,18 m<sup>2</sup>

Dormitori 2  
7,31 m<sup>2</sup>

PC03-250515

0 1 3 5m