



Bonavista

Sabadell

Habitatge 3° 5a (1-2)

DÚPLEX


SUP. CONSTRUÏDA 105,40 m²

TOTAL Sup. Útil Interior 88,63 m²

TOTAL Sup. Exterior 26,16 m²

PC04-26.02.2026

UBICACIÓ A LA PROMOCIÓ

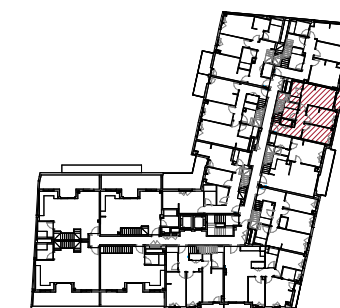


Promou:
PROHABIT AGUDES S.L

Gestiona:



El mobiliari representat és merament orientatiu i no està inclòs a l'habitatge, a excepció de l'explicitament descrit a les memòries de qualitats.

F-PO1-01-13

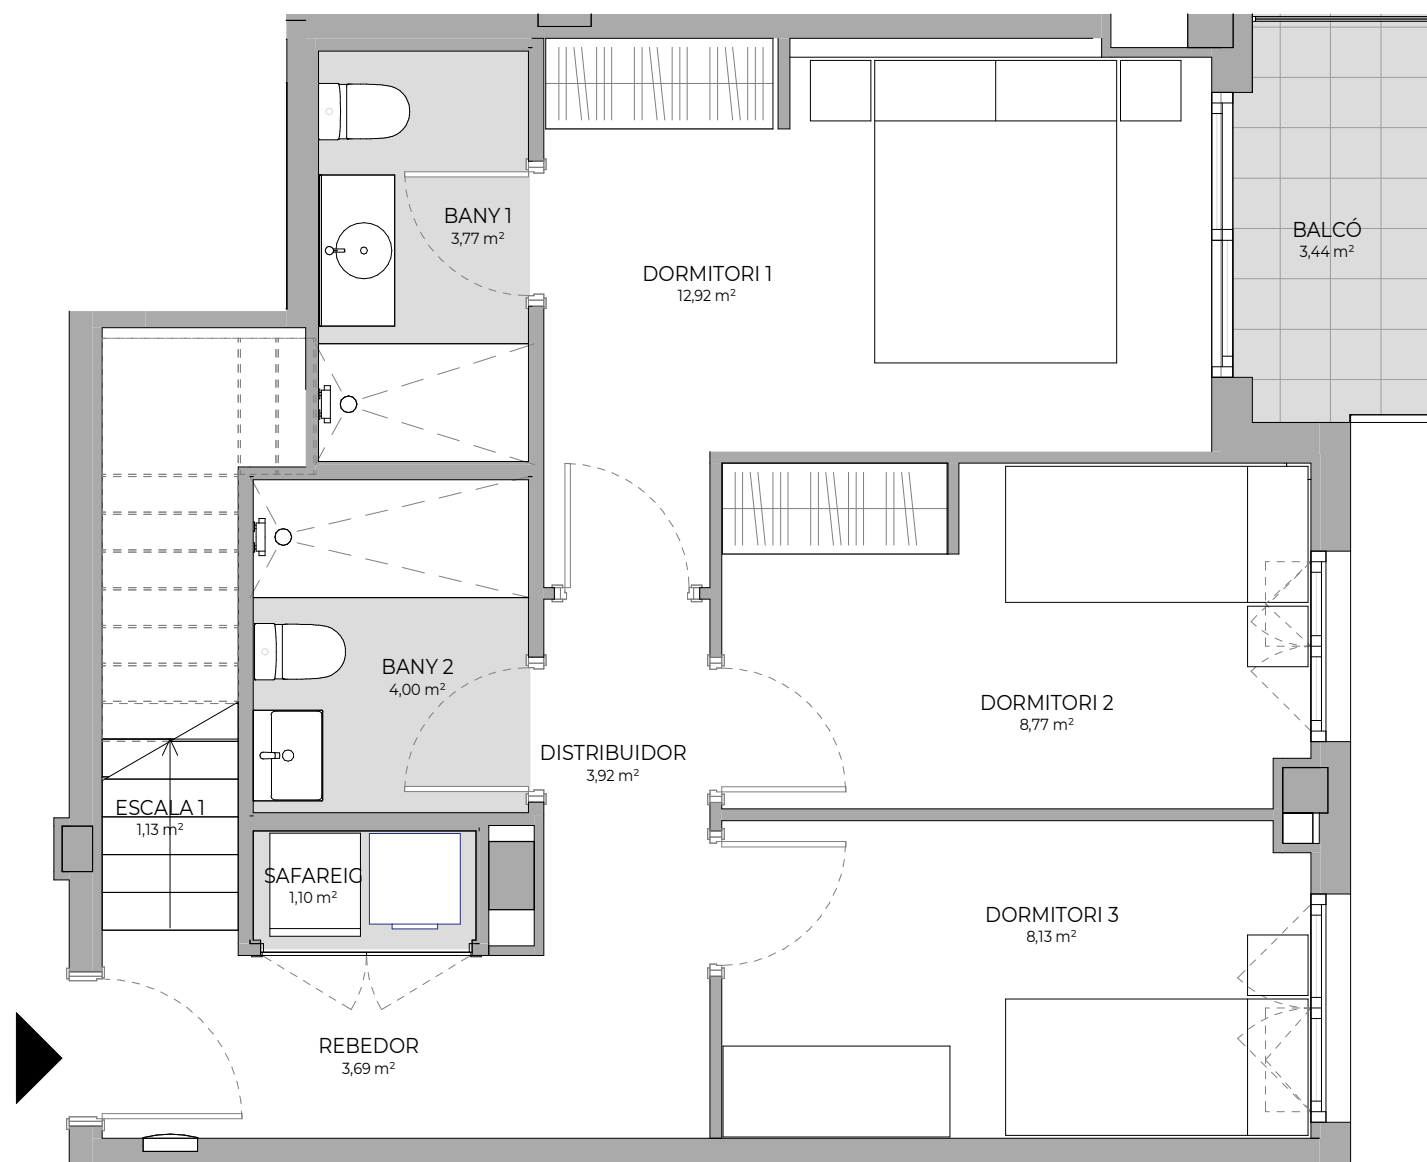

0 1 2.5m



Bonavista

Sabadell

Habitatge 3º 5a (2-2)

DÚPLEX


SUP. CONSTRUÏDA 105,40 m²

TOTAL Sup. Útil Interior 88,63 m²

TOTAL Sup. Exterior 26,16 m²

PC04-26.02.2026

UBICACIÓ A LA PROMOCIÓ

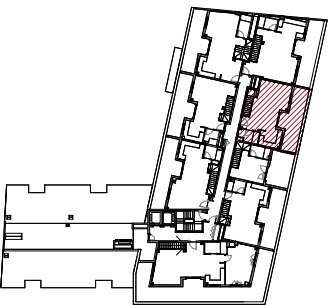

Promou:
PROHABIT AGUDES S.L


Gestiona:



SALAS

El mobiliari representat és merament orientatiu i no està inclòs a l'habitatge, a excepció de l'explicitament descrit a les memòries de qualitats.

F-PO1-01-13

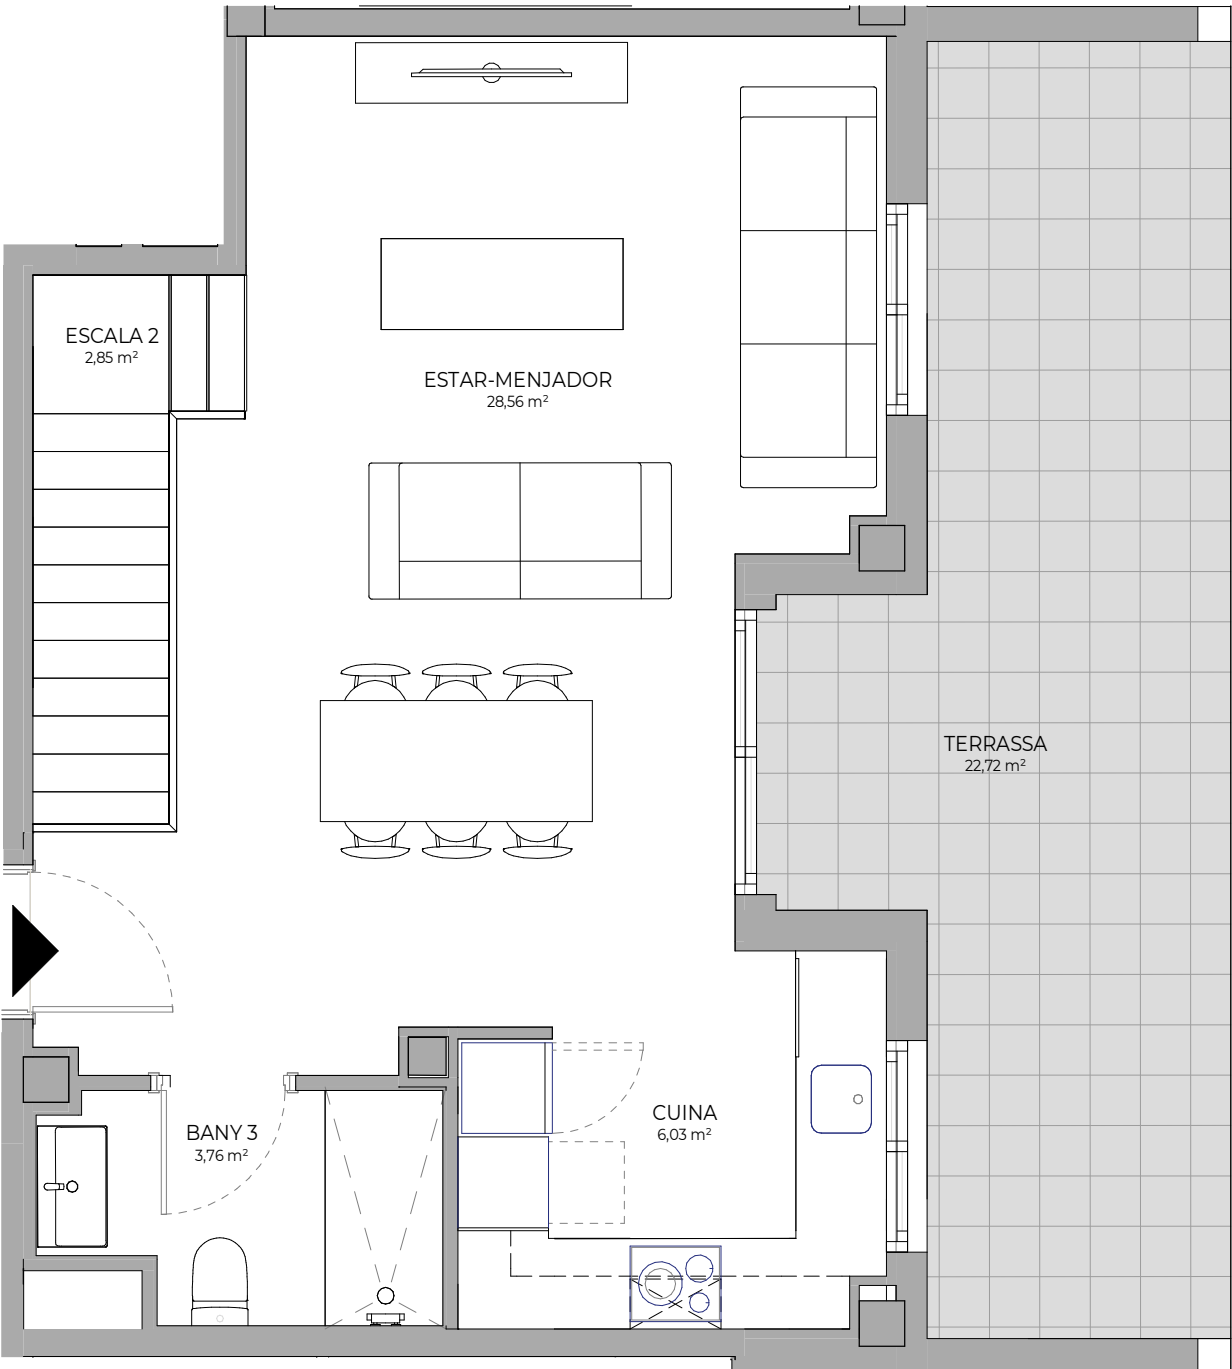

2,50m

2,20m

1,90m

