



# Àuria

Terrassa

TIPOLOGIA 3D.2b dup.

Planta 4 4<sup>a</sup>

DÚPLEX




SUP. CONSTRUÏDA 104,53 m<sup>2</sup>

TOTAL Sup. Útil Interior 81,61 m<sup>2</sup>

TOTAL Sup. Exterior 44,49 m<sup>2</sup>

PC02-251128

UBICACIÓ A LA PROMOCIÓ

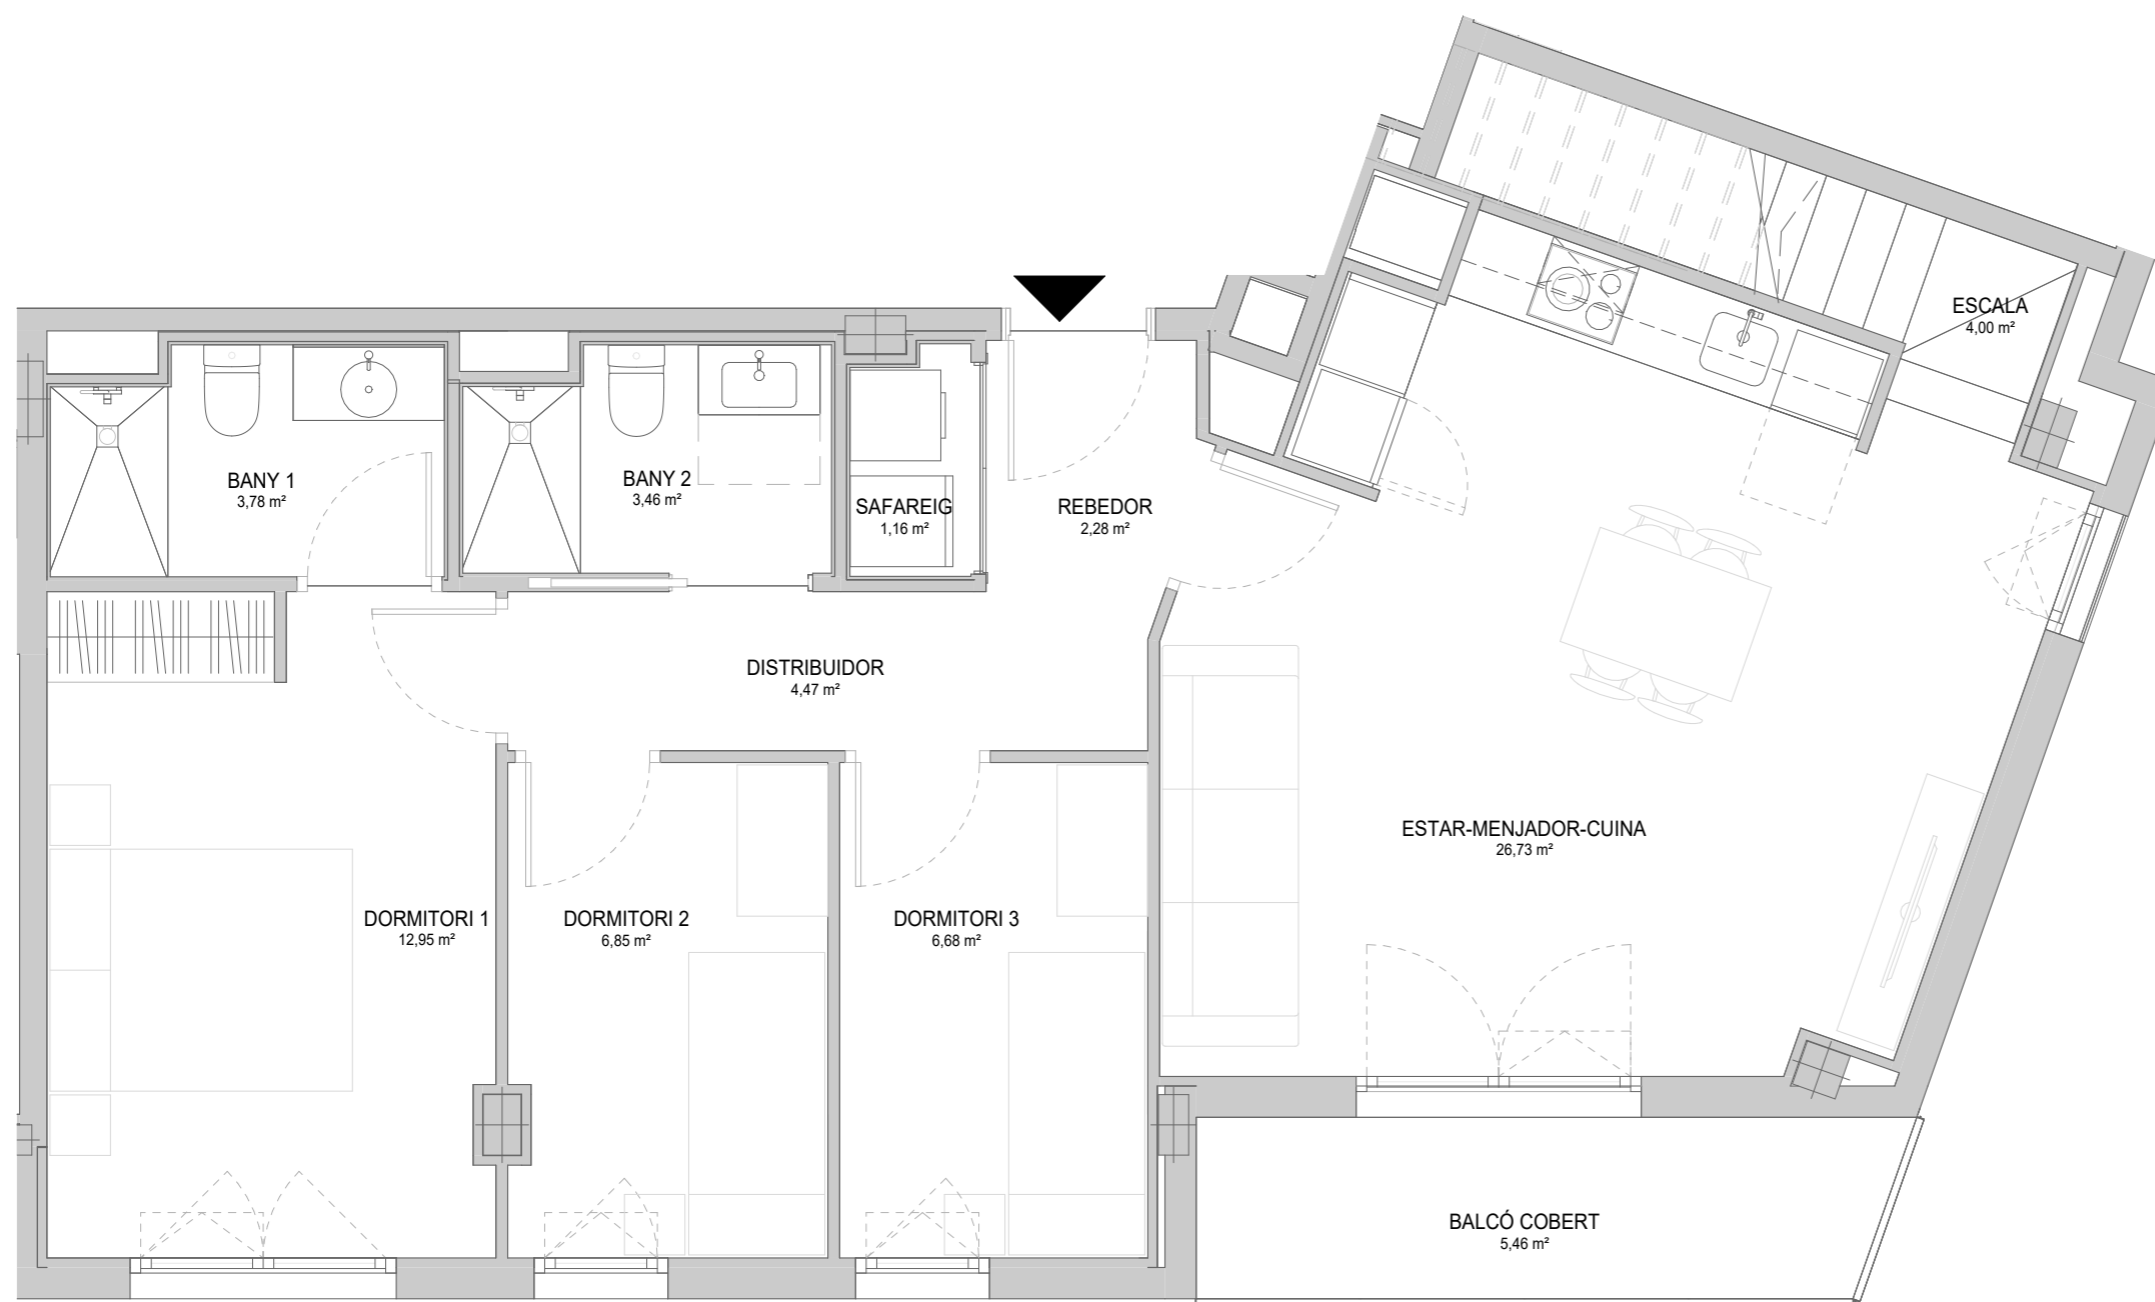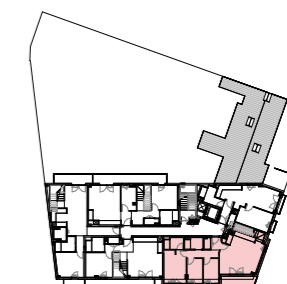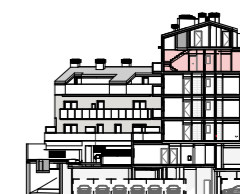

Promou:  
PROHABIT ARQUIMEDES S.L.

Gestiona:



El mobiliari representat és purament orientatiu i no està inclòs a l'habitatge, a excepció de l'explicitament descrit a les memòries de qualitats.

F-PO1-01-13



**Àuria**

Terrassa

TIPOLOGIA 3D.2b dup.

Planta 4 4<sup>a</sup>

DÚPLEX




SUP. CONSTRUÏDA 104,53 m<sup>2</sup>

TOTAL Sup. Útil Interior 81,61 m<sup>2</sup>

TOTAL Sup. Exterior 44,49 m<sup>2</sup>

PC02-251128

UBICACIÓ A LA PROMOCIÓ

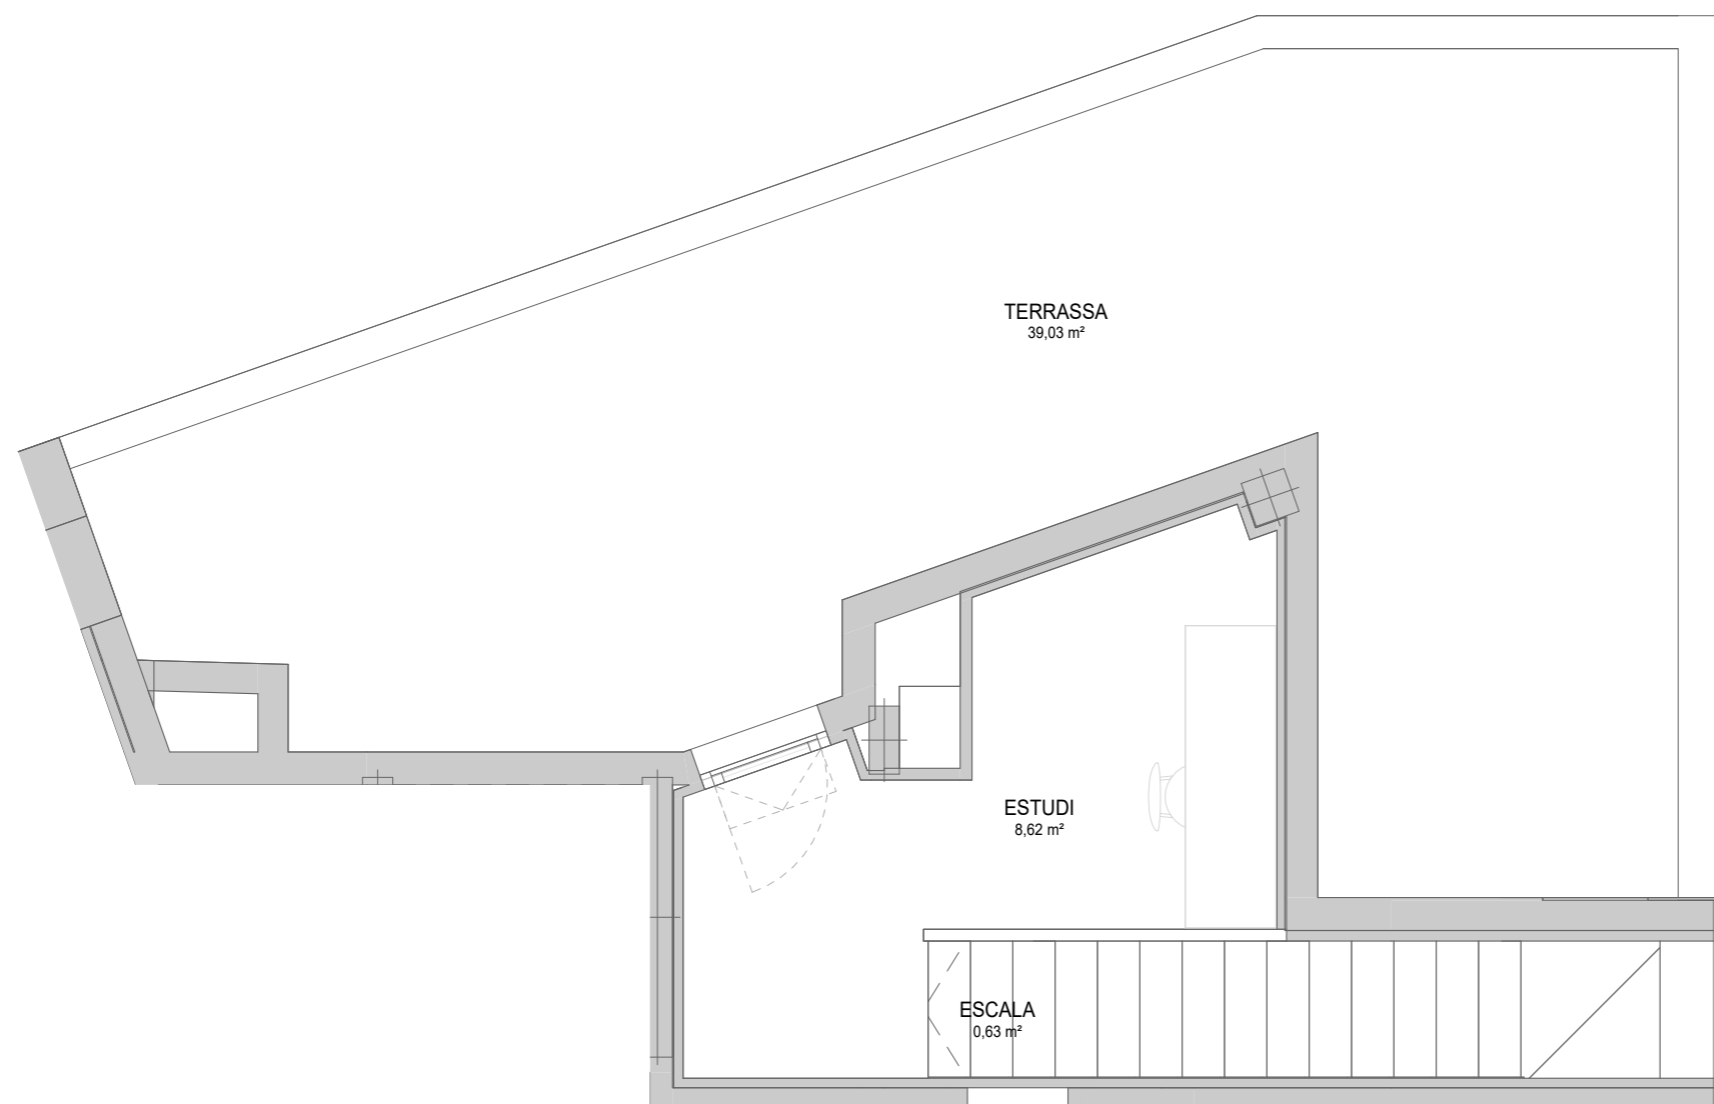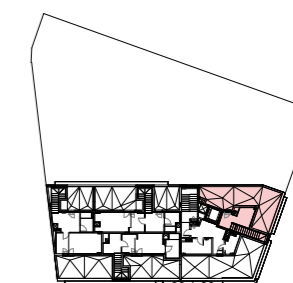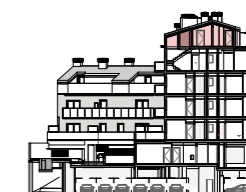

0 1m 4m

Promou:  
PROHABIT ARQUIMEDES S.L.

Gestiona:



El mobiliari representat és purament orientatiu i no està inclòs a l'habitatge, a excepció de l'explicitament descrit a les memòries de qualitats.

F-PO1-01-13