



Can Grasola

Granollers

Habitatge 4º 1º (1-2) (A)

DÚPLEX



SUP. CONSTRUÏDA 107,80 m²

TOTAL Sup. Útil Interior 91,15 m²

TOTAL Sup. Exterior 27,10 m²

PC06 - 30/04/2026

UBICACIÓ A LA PROMOCIÓ

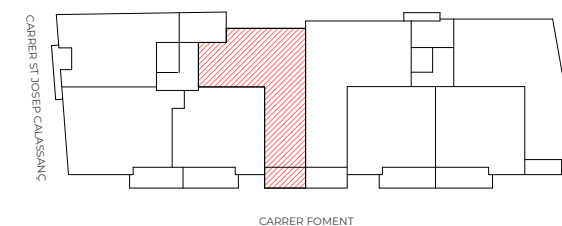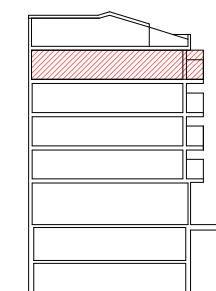

0 1 2.5m

Promou:
Prohabit Calassanç S.L.

Gestiona:



El mobiliari representat és merament orientatiu i no està inclòs a l'habitatge, a excepció de l'explicitament descrit a les memòries de qualitats.

F-PO1-01-13



Can Grasola

Granollers

Habitatge 4º 1º (2-2) (A)

DÚPLEX




SUP. CONSTRUÏDA 107,80 m²

TOTAL Sup. Útil Interior 91,15 m²

TOTAL Sup. Exterior 27,10 m²

PC06 - 30/04/2026

UBICACIÓ A LA PROMOCIÓ

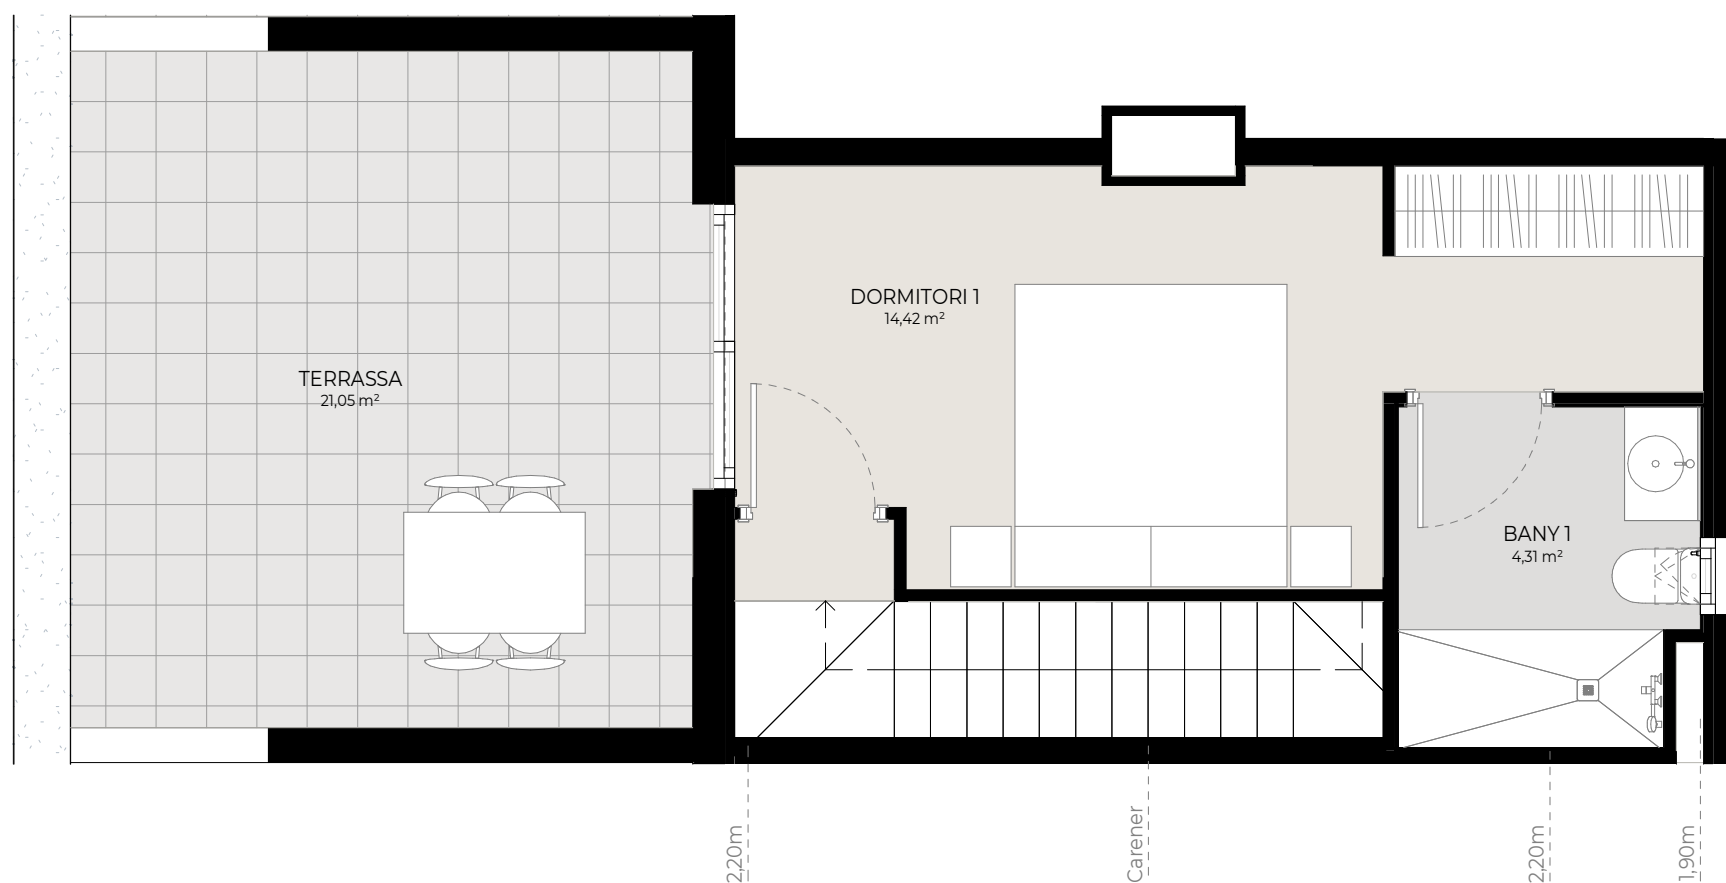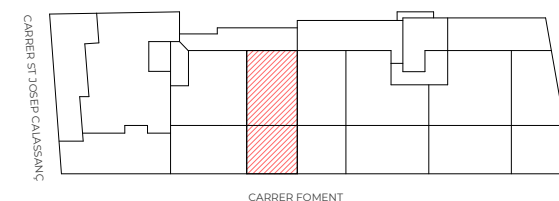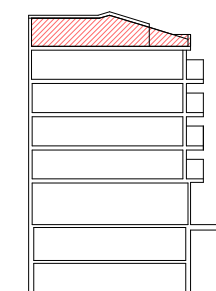

0 1 2.5m

Promou:
Prohabit Calassanç S.L.

Gestiona:



El mobiliari representat és merament orientatiu i no està inclòs a l'habitatge, a excepció de l'explicitament descrit a les memòries de qualitat.

F-PO1-01-13