



Can Grasola

Granollers

Habitatge 2° 3° (B)



SUP. CONSTRUÏDA 64,40 m²

TOTAL Sup. Útil Interior 56,06 m²

TOTAL Sup. Exterior 8,17 m²

PC06 - 30/04/2026

UBICACIÓ A LA PROMOCIÓ

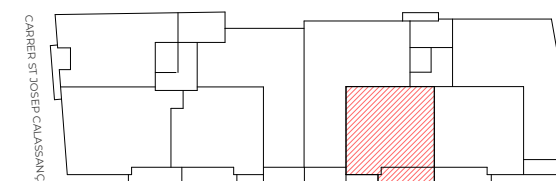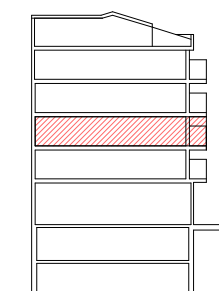

CARRER FOMENT


Promou:
Prohabit Calassanç S.L.

Gestiona:



El mobiliari representat és merament orientatiu i no està inclòs a l'habitatge, a excepció de l'explicitament descrit a les memòries de qualitats.

F-PO1-01-13

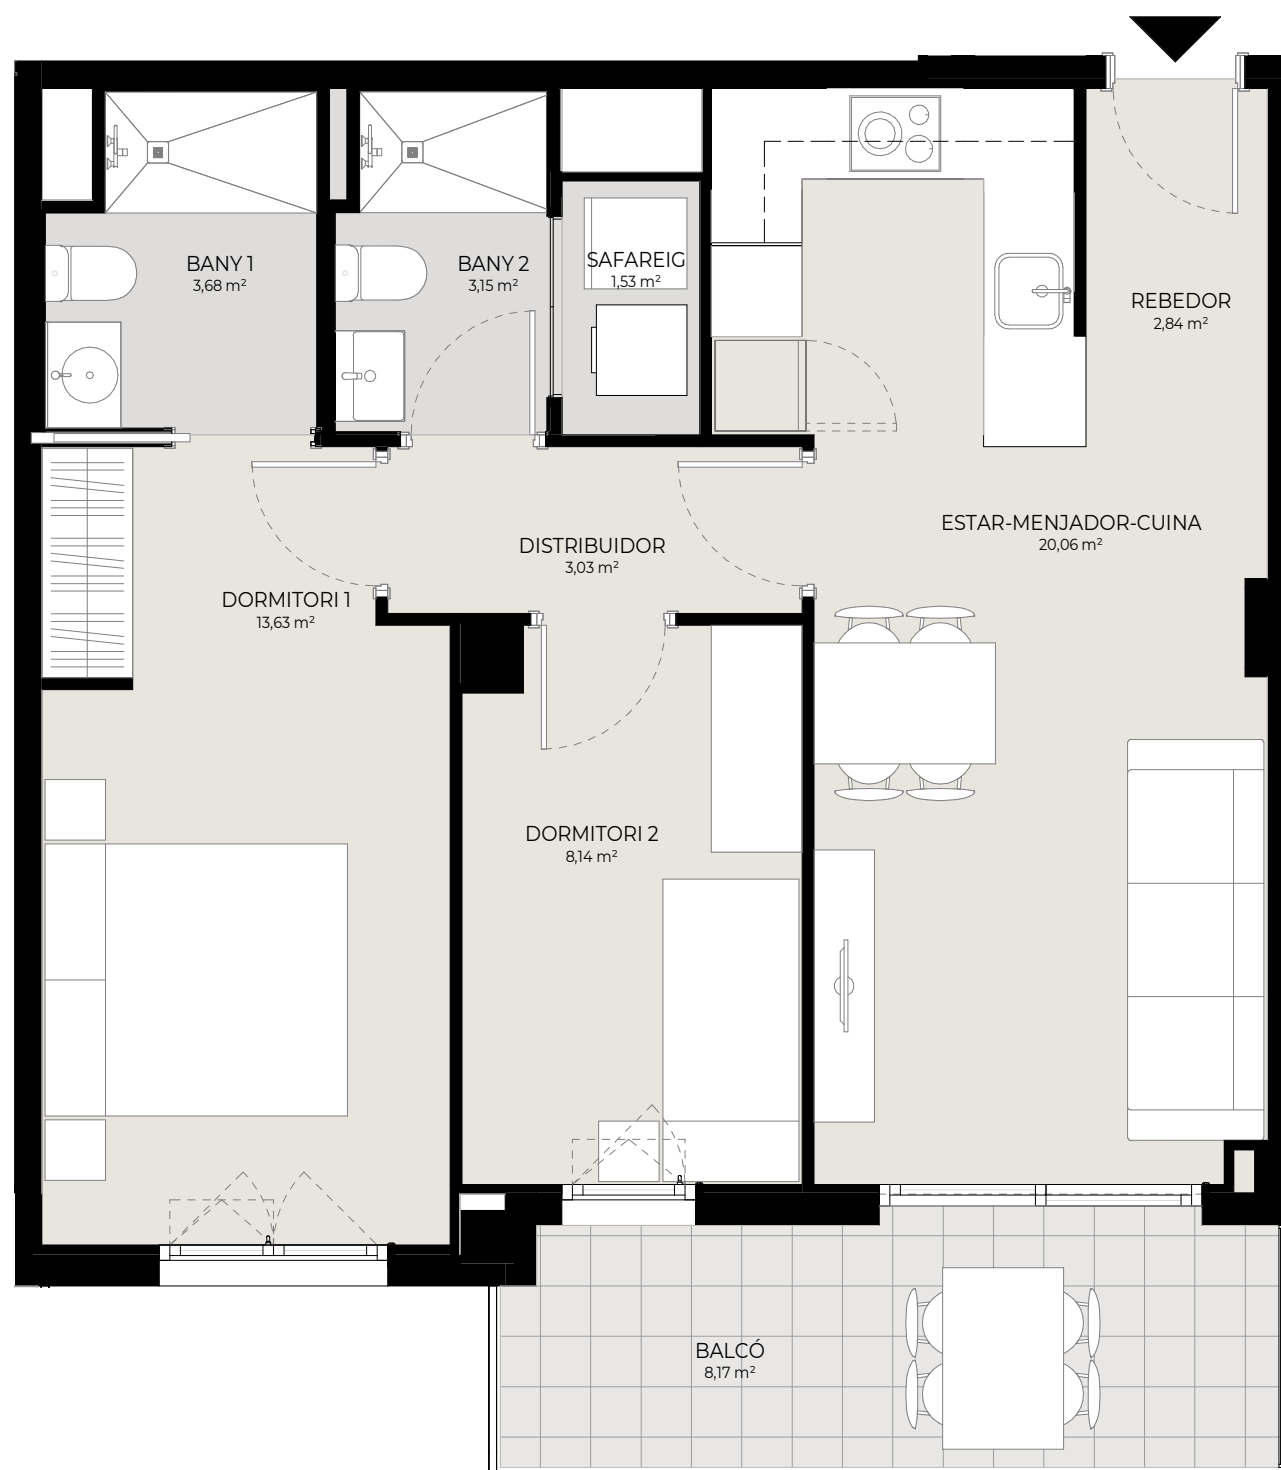

0 1 2.5m