



**Can Grasola**

Granollers

## Habitatge 4º 4º (1-2) (B)

DÚPLEX



**SUP. CONSTRUÏDA** 119,32 m<sup>2</sup>

TOTAL Sup. Útil Interior 101,73 m<sup>2</sup>

TOTAL Sup. Exterior 26,13 m<sup>2</sup>

PC06 - 30/04/2026

### UBICACIÓ A LA PROMOCIÓ

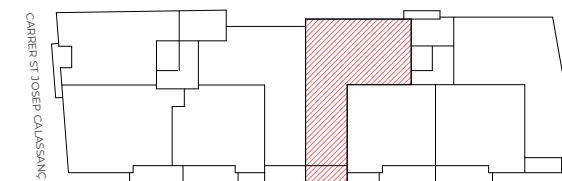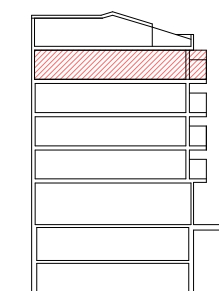

Promou:  
**Prohabit Calassanç S.L.**

Gestiona:



El mobiliari representat és merament orientatiu i no està inclòs a l'habitatge, a excepció de l'explicitament descrit a les memòries de qualitat.

F-PO1-01-13





# Can Grasola

Granollers

## Habitatge 4° 4° (2-2) (B)

DÚPLEX



SUP. CONSTRUÏDA 119,32 m<sup>2</sup>

TOTAL Sup. Útil Interior 101,73 m<sup>2</sup>

TOTAL Sup. Exterior 26,13 m<sup>2</sup>

PC06 - 30/04/2026

### UBICACIÓ A LA PROMOCIÓ

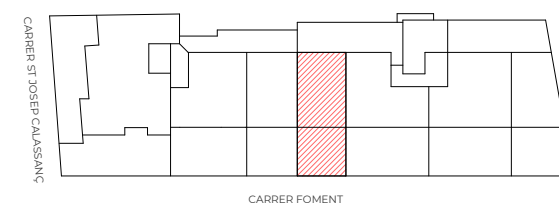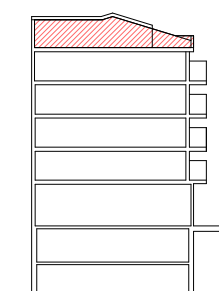


Promou:  
**Prohabit Calassanç S.L.**

Gestiona:



El mobiliari representat és merament orientatiu i no està inclòs a l'habitatge, a excepció de l'explicitament descrit a les memòries de qualitats.

F-PO1-01-13

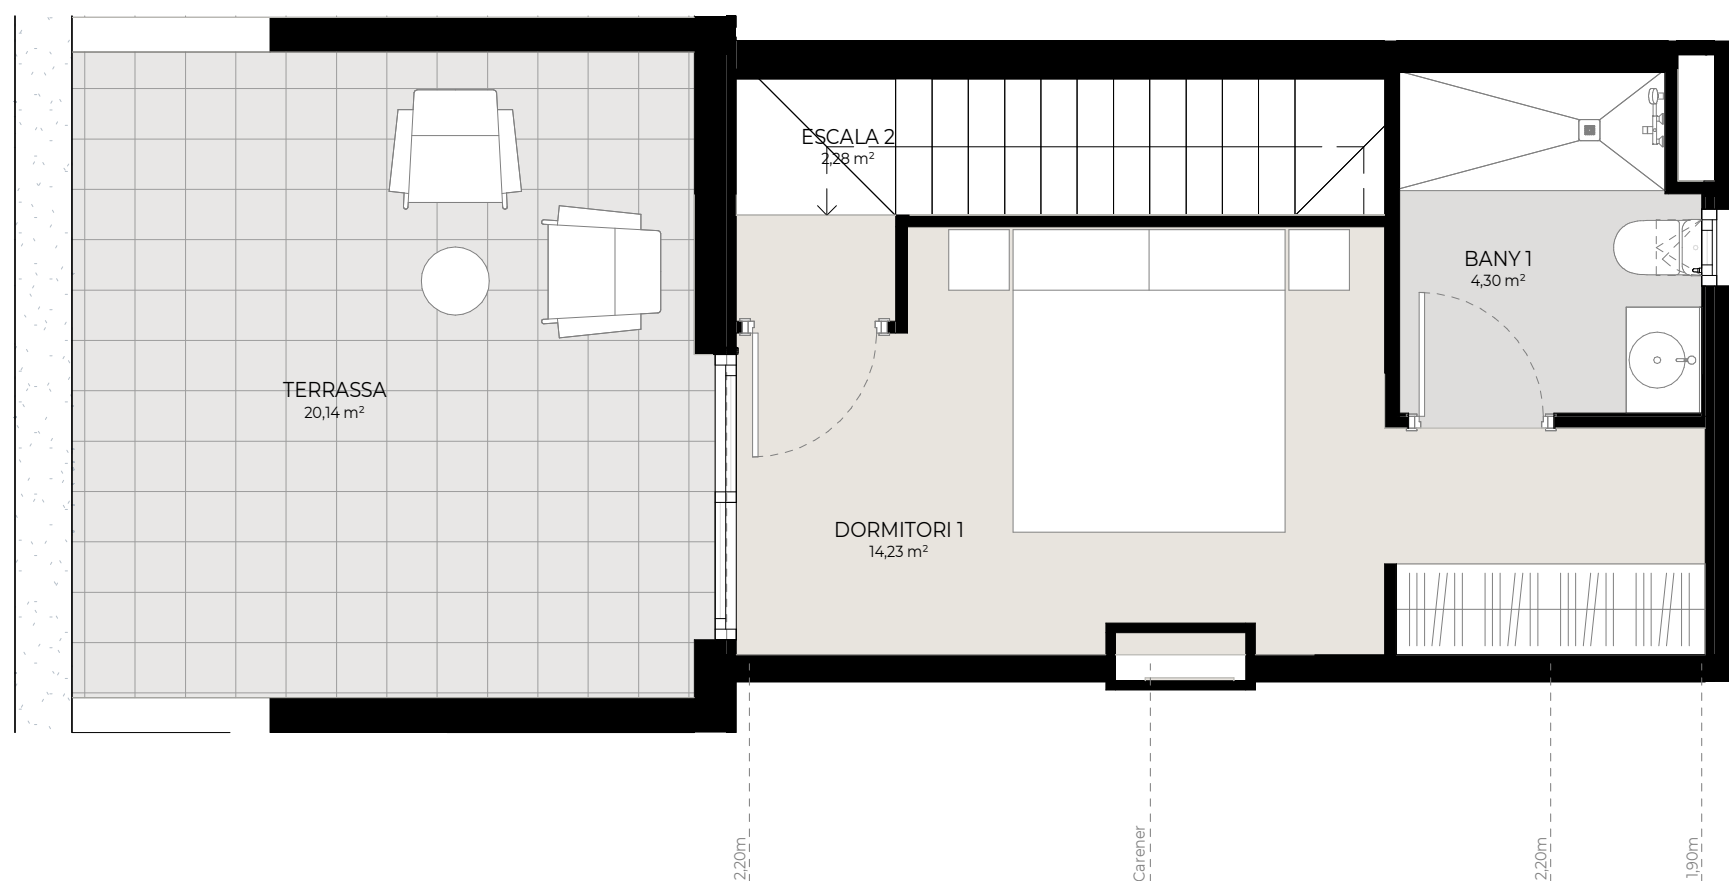

0 1 2.5m